



PŘEHLEDNÁ SITUACE


M 1:5000

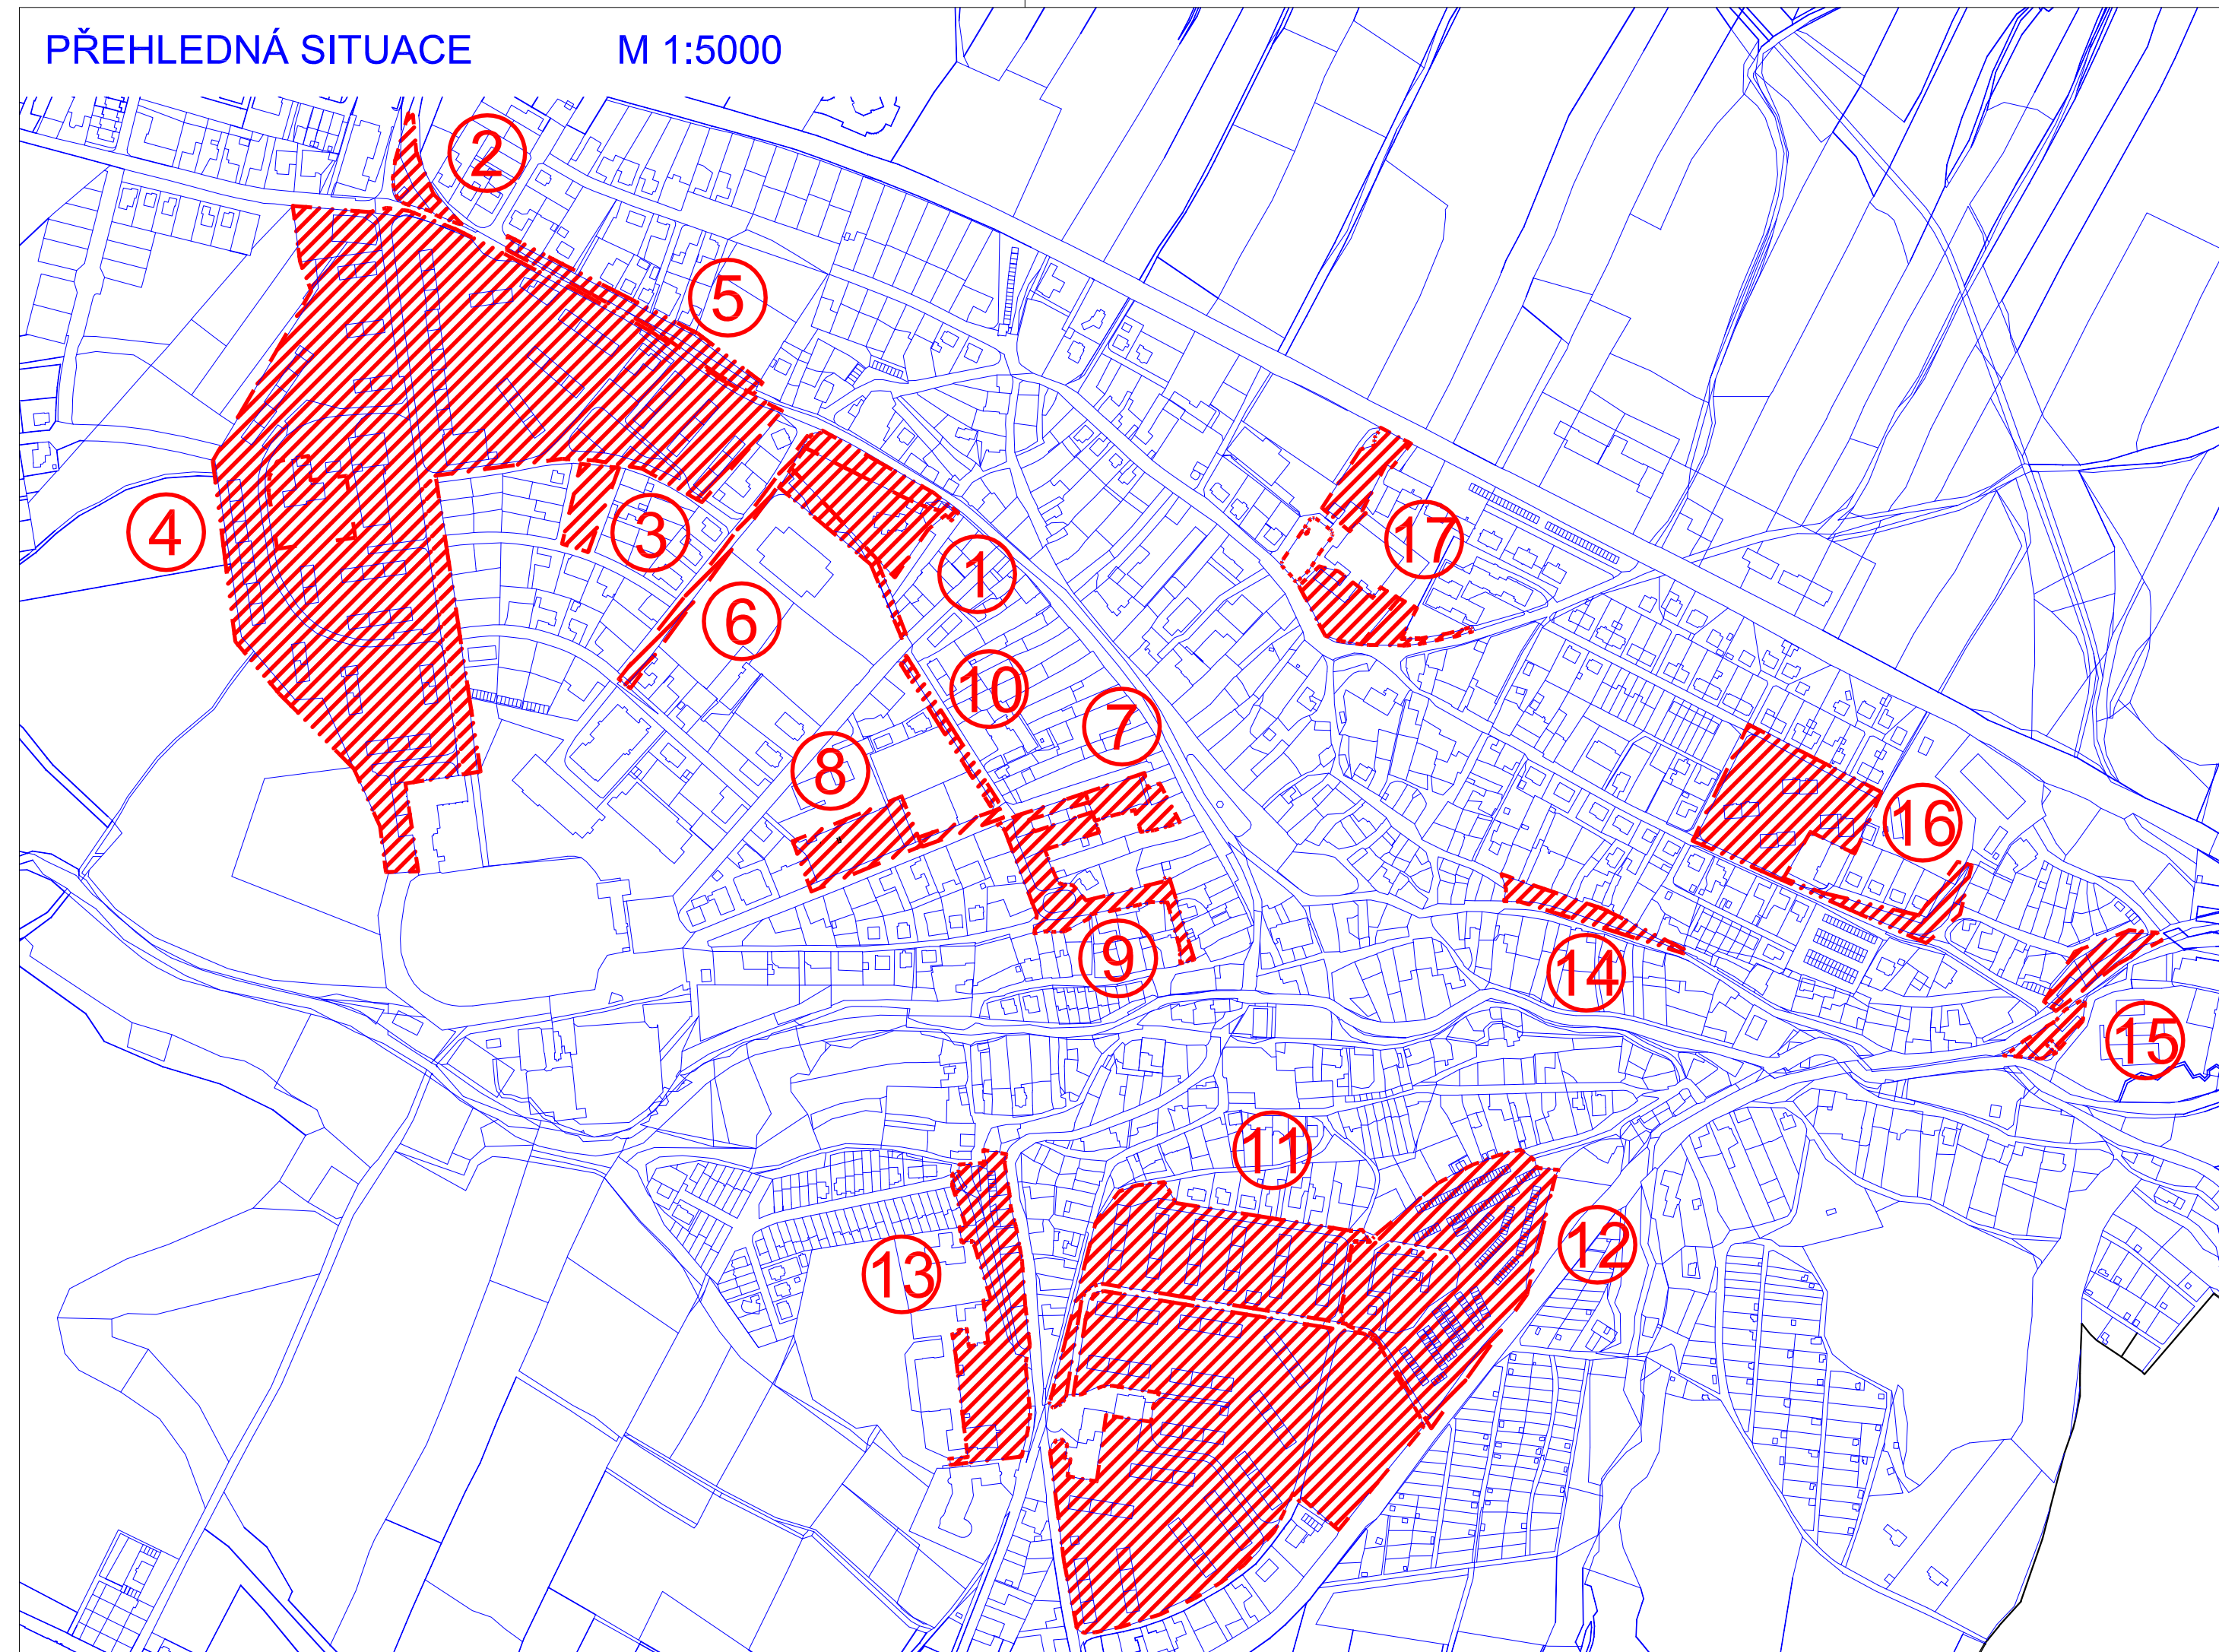

LOKALITY

1. U HŘBITOVA
2. PARK U KAPLIČKY
3. PARK NOVÁ ČTVRŤ
4. SÍDLIŠTĚ II
5. UL. NOVOMĚSTSKÁ
6. UL. KULTURNÍ
7. PARK ZA MÚ
8. PARK ZŠ TGM
9. PARK PŘÍČNÍ
10. UL. PŘÍČNÍ, HŘIŠTĚ ZŠ TGM
11. SÍDLIŠTĚ I
12. GARÁŽE
13. PARK ZŠ NÁDRAŽNÍ
14. UL. POD KAŠTANY
15. PARK UL. VÍRSKÁ
16. SÍDLIŠTĚ VOLDÁN
17. PARK U POLIKLINIKY

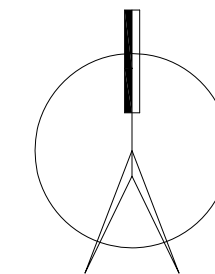

Vypracoval: Irena Dundychová	Kreslil: Ing. Jakub Zeman	Obec: Bystrice nad Pernštejnem	 I. Dundychová, Npor. Jana Lašky 3095 580 01 Havlíčkův Brod	
Investor : Město Bystrice nad Pernštejnem				
Akce : REVITALIZACE PARKŮ, ZELENÉ A STROMOŘADÍ V BYSTRICI NAD PERNŠTEJNEM			Formát: 3 A4	Datum: IX. 2009
Obsah: PŘEHLEDNÁ SITUACE		Měřítko: 1 : 5000	Číslo zakázky: 2009035	