




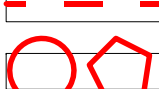



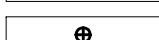
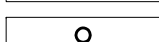



SOUČASNÝ STAV - INVENTARIZACE DŘEVIN


3. PARK NOVÁ ČTVRŤ M 1:500

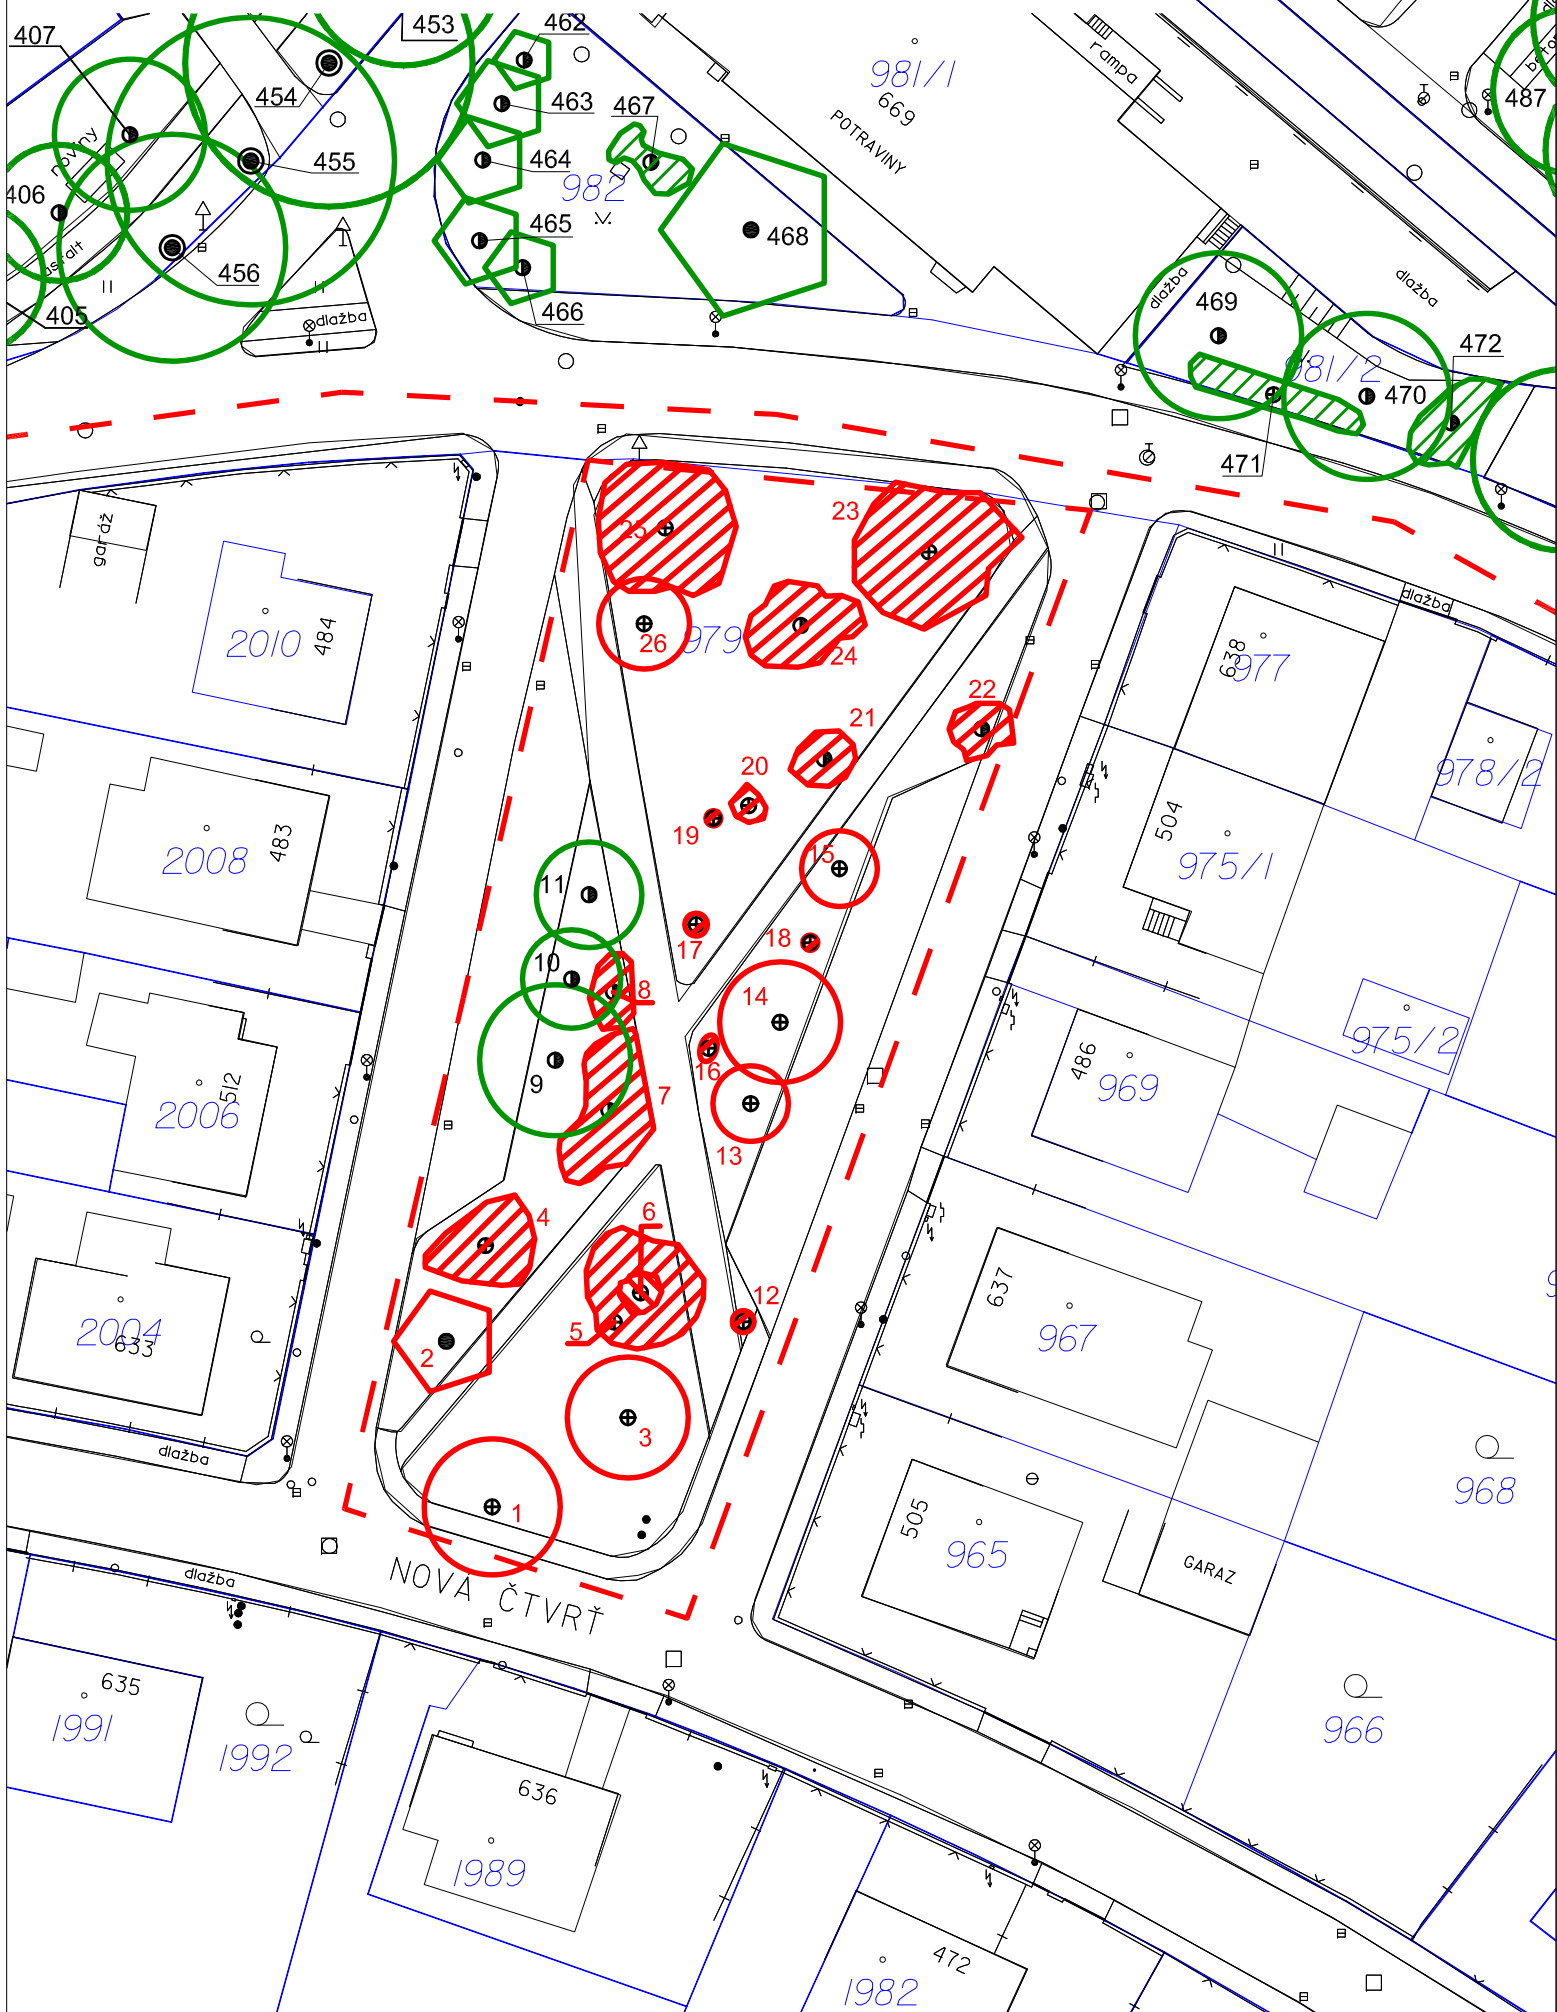

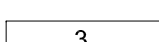LEGENDA

-  listnatý strom
 -  jehličnatý strom
 -  porostní skupina
 -  číslo hodnocené dřeviny
 -  rozsah řešené plochy
 -  dřeviny k odstranění
- Sadovnická hodnota
-  1 velmi kvalitní
 -  2 kvalitní
 -  3 dobrá
 -  4 dostačující
 -  5 nedostatečná

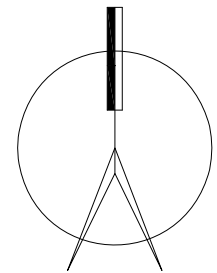

Vypracoval: Irena Dundychová	Kreslil: Ing. Jakub Zeman	Obec: Bystřice nad Pernštejnem	 I. Dundychová, Npor. Jana Lašky 3095 580 01 Havlíčkův Brod	
Investor : Město Bystřice nad Pernštejnem				
Akce : REVITALIZACE PARKŮ, ZELENĚ A STROMOŘADÍ V BYSTŘICI NAD PERNŠTEJNEM			Formát: 2 A4	Datum: IX. 2009
Obsah: SOUČASNÝ STAV - INVENTARIZACE DŘEVIN 3. PARK NOVÁ ČTVRŤ			Měřítko: 1 : 500	Číslo zakázky: 2009035