
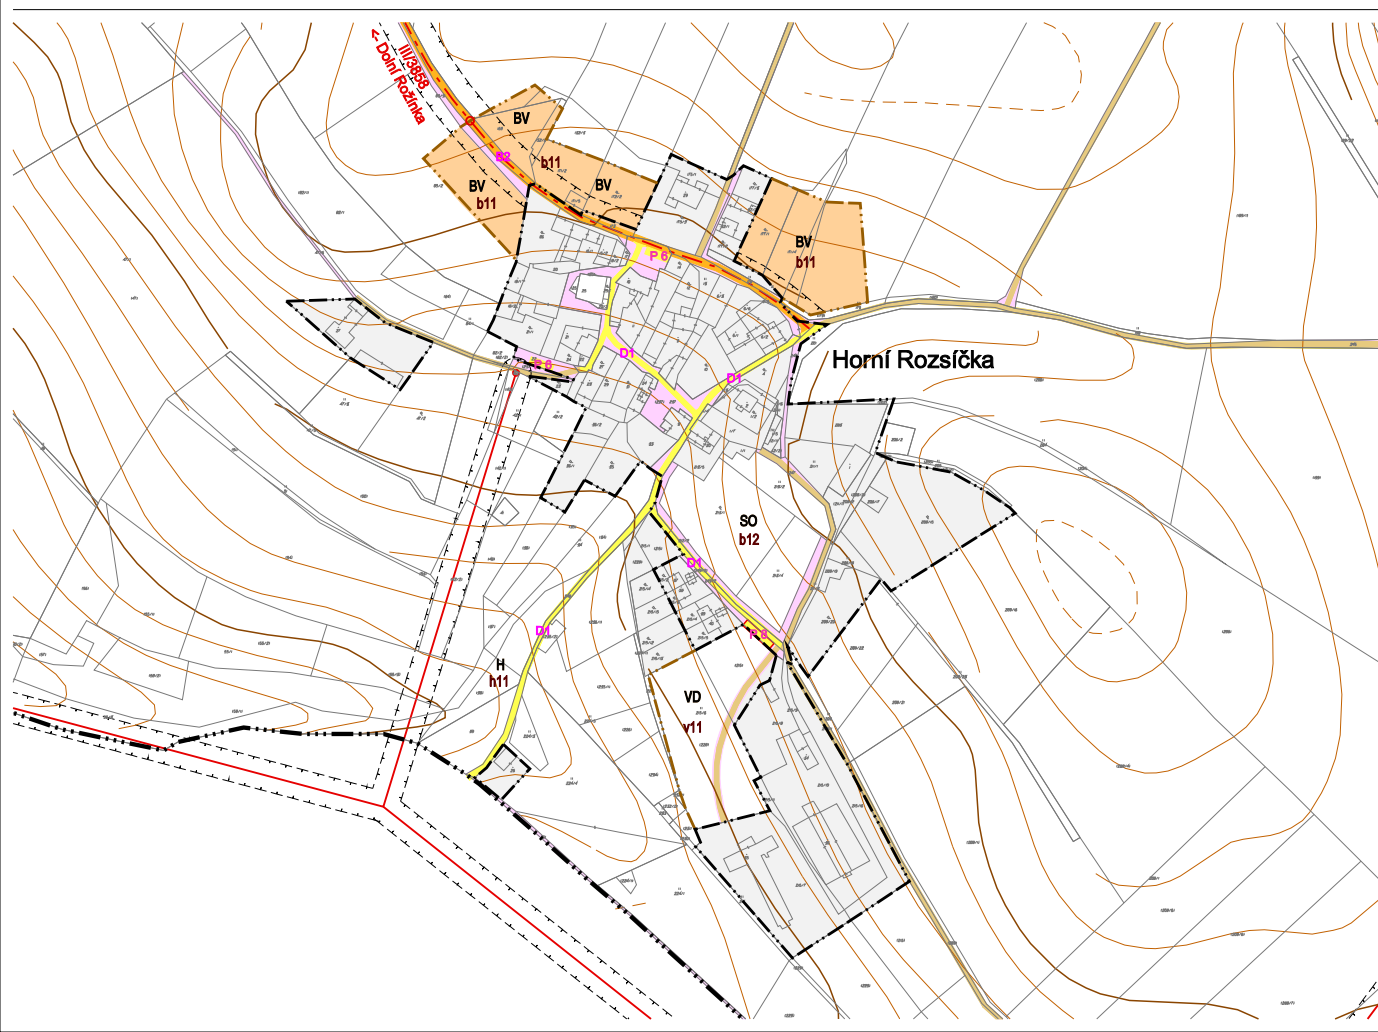


# DOLNÍ ROŽÍNKÁ

## ÚZEMNÍ PLÁN

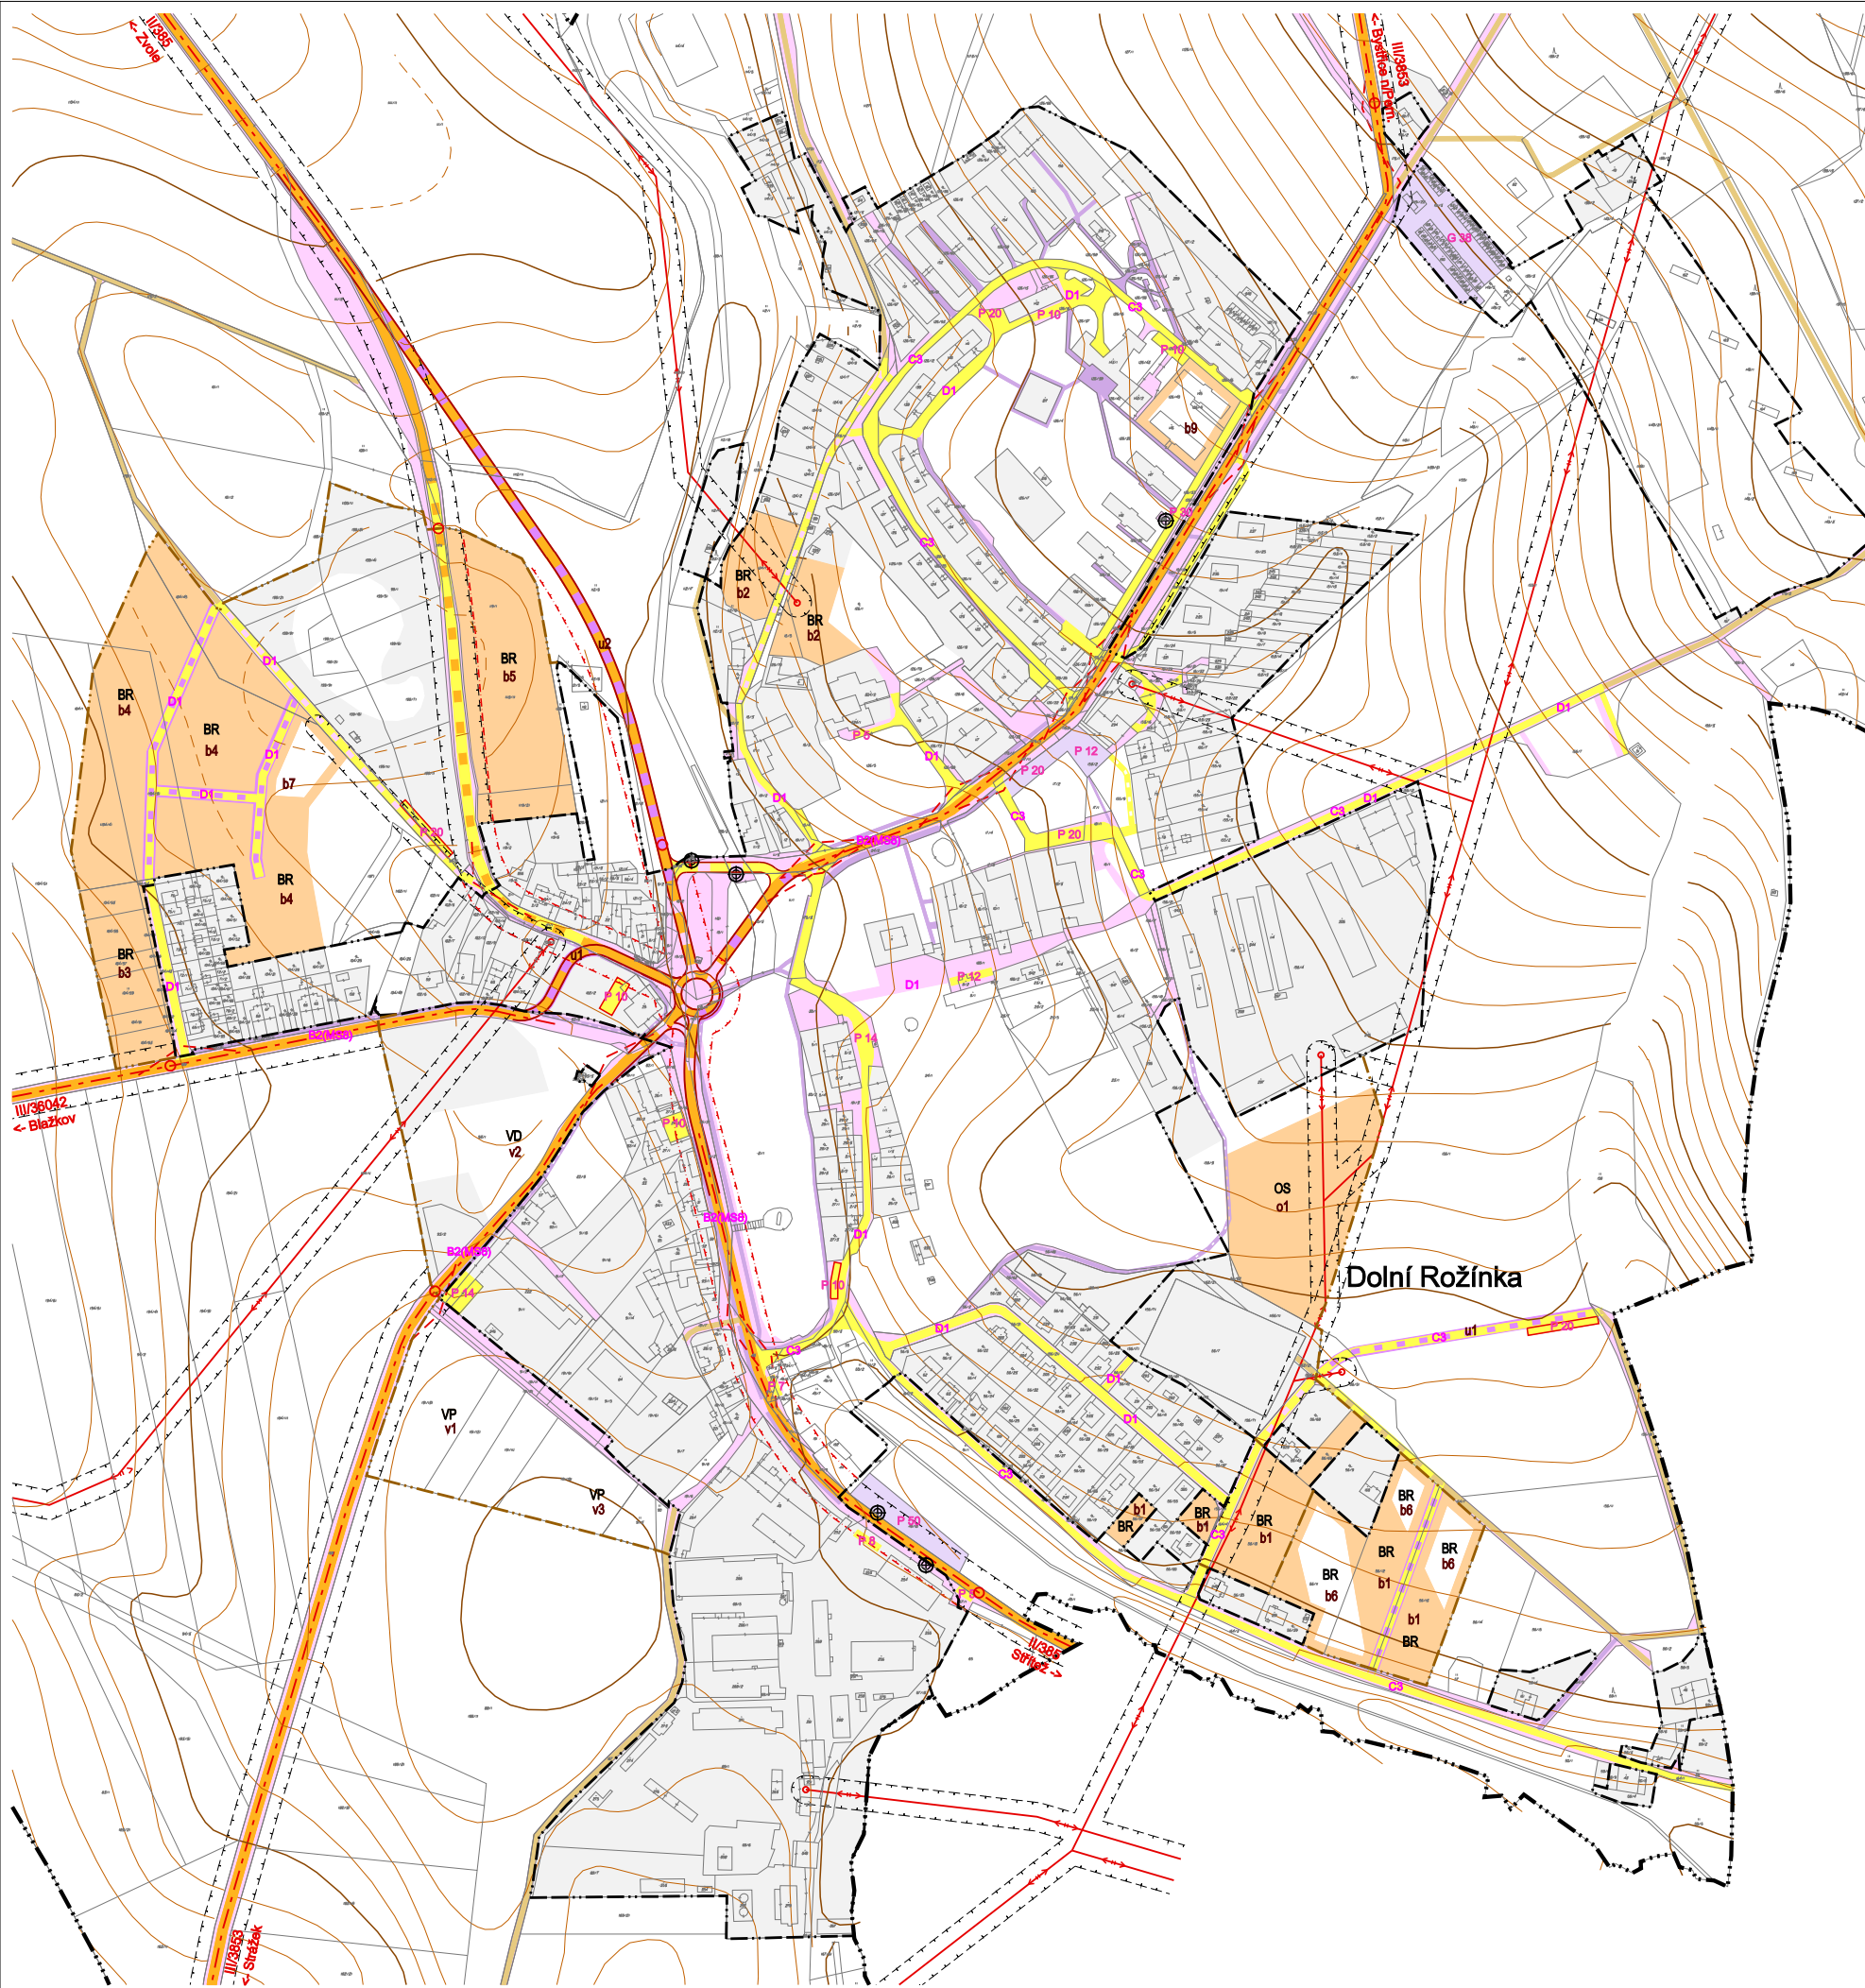

- SILNICE II. a III. TŘÍDY STÁVAJÍCÍ
- SILNICE II. a III. TŘÍDY NAVRŽENÉ
- MÍSTNÍ KOMUNIKACE STÁVAJÍCÍ
- MÍSTNÍ KOMUNIKACE NAVRŽENÉ
- ZEMĚDĚLSKÉ A ÚČELOVÉ CESTY
- PĚŠÍ CESTY, CHODNÍKY STÁVAJÍCÍ
- PĚŠÍ CESTY, CHODNÍKY NAVRŽENÉ
- FUNKČNÍ TŘÍDY A KATEGORIE KOMUNIKACÍ
- PARKOVIŠTĚ STÁVAJÍCÍ, POČET MÍST
- PARKOVIŠTĚ NAVRŽENÉ, POČET MÍST
- VELKOPLOŠNÁ PARKOVIŠTĚ STÁVAJÍCÍ
- ŘADOVÉ GARÁŽE
- AUTOBUSOVÉ ZASTÁVKY
- ROZHLEDOVÉ TROJÚHELNÍKY
- ZAČÁTEK / KONEC PRŮJEZDNÍHO ÚSEKU
- OCHRANNÁ PÁSMA
- HLUKOVÁ PÁSMA
- PLOCHY PRO DOPRAVU STÁVAJÍCÍ
- PLOCHY PRO DOPRAVU NAVRŽENÉ
- NÁVRHOVÉ PLOCHY

ZÁZNAM O ÚČINNOSTI		Úřední razítko:
Vydávající orgán:	Zastupitelstvo obce Dolní Rožínka	
číslo jednací:		
datum vydání:		
datum nabytí účinnosti:		
Pořizovatel:	Městský úřad Bystřice nad Pernšt.	
oprávněná úřední osoba:	Ing. Tomáš Straka	
funkce:	vedoucí odboru územního plánování a stavebního řádu	
podpis:	.....	

### ÚZEMNÍ PLÁN DOLNÍ ROŽÍNKÁ KONCEPCE DOPRAVY

OBJEDNATEL : OBEC DOLNÍ ROŽÍNKÁ POŘIZOVATEL : MĚÚ BYSTRICE N/PERŠTEJNEM  
VEDOUČÍ PROJEKTANT : ING.ARCH. ALENA KOŠŤÁLOVÁ, ZAVŘENÁ 32, 634 00 BRNO

ZODPOVĚDNÍ PROJEKTANTI :  
DOPRAVA : ING. R. KOŠŤÁL ŽP, ZELENĚ, ZPF : ING. KOLAŘOVÁ, RNDr. KOCIÁN, POLÁKOVÁ  
VODNÍ HOSP., PLYN : ING. IVANA NOVOTNÁ DIGIT. ZPRACOVÁNÍ : ING. R. KOŠŤÁL  
DUBEN 2008 MĚŘÍTKO 1 : 2880

