


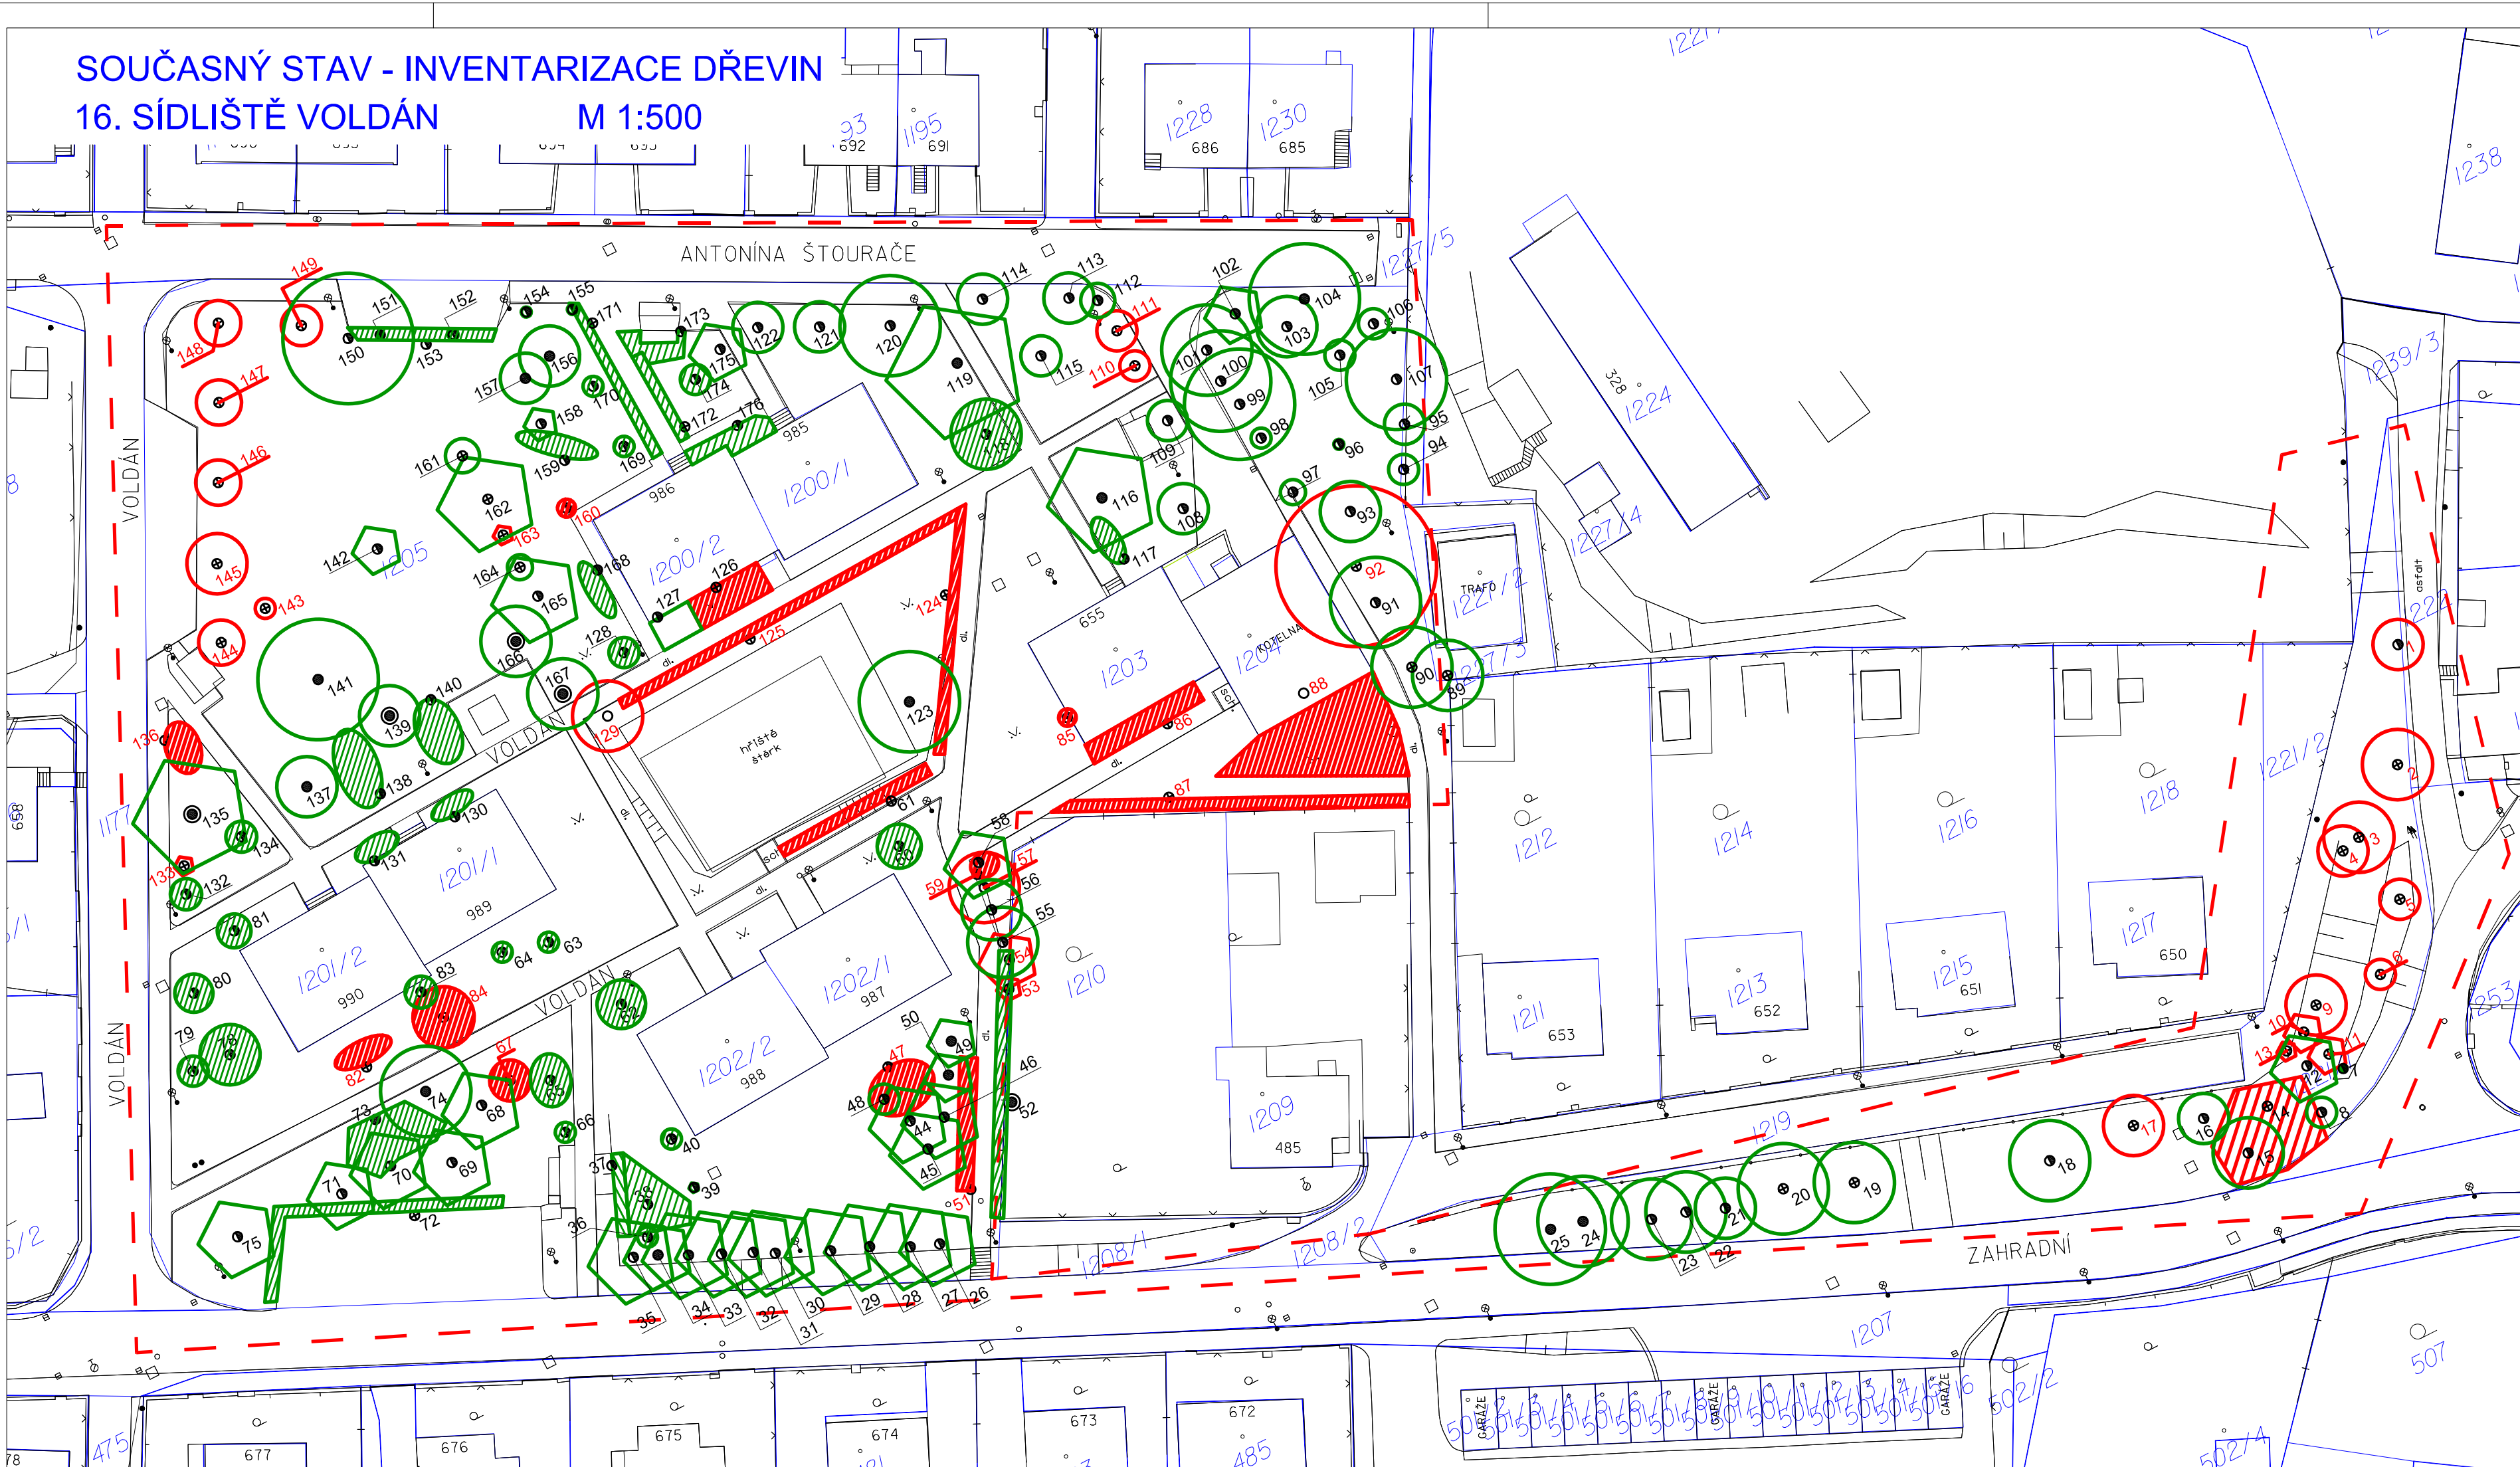


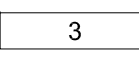


# SOUČASNÝ STAV - INVENTARIZACE DŘEVIN






## 16. SÍDLIŠTĚ VOLDÁN


M 1:500




### LEGENDA

-  listnatý strom
-  jehličnatý strom
-  porostní skupina
-  číslo hodnocené dřeviny
-  rozsah řešené plochy
-  dřeviny k odstranění

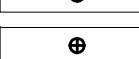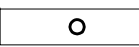- Sadovnická hodnota
-  1 velmi kvalitní
  -  2 kvalitní
  -  3 dobrá
  -  4 dostačující
  -  5 nedostatečná

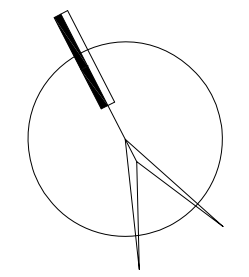

Vypracoval: Irena Dundychová	Kreslil: Ing. Jakub Zeman	Obec: Bystřice nad Pernštejnem		
Investor : Město Bystřice nad Pernštejnem			I.Dundychová, Npor.Jana Lašky 3095 580 01 Havlíčkův Brod	
Akce : REVITALIZACE PARKŮ, ZELENĚ A STROMOŘADÍ V BYSTŘICI NAD PERNŠTEJNEM			Číslo výkresu 1	Paré
Obsah: SOUČASNÝ STAV - INVENTARIZACE DŘEVIN 16. SÍDLIŠTĚ VOLDÁN		Měřítko: 1 : 500	Formát: 4 A4	Datum: IX. 2009
			Číslo zakázky: 2009035	