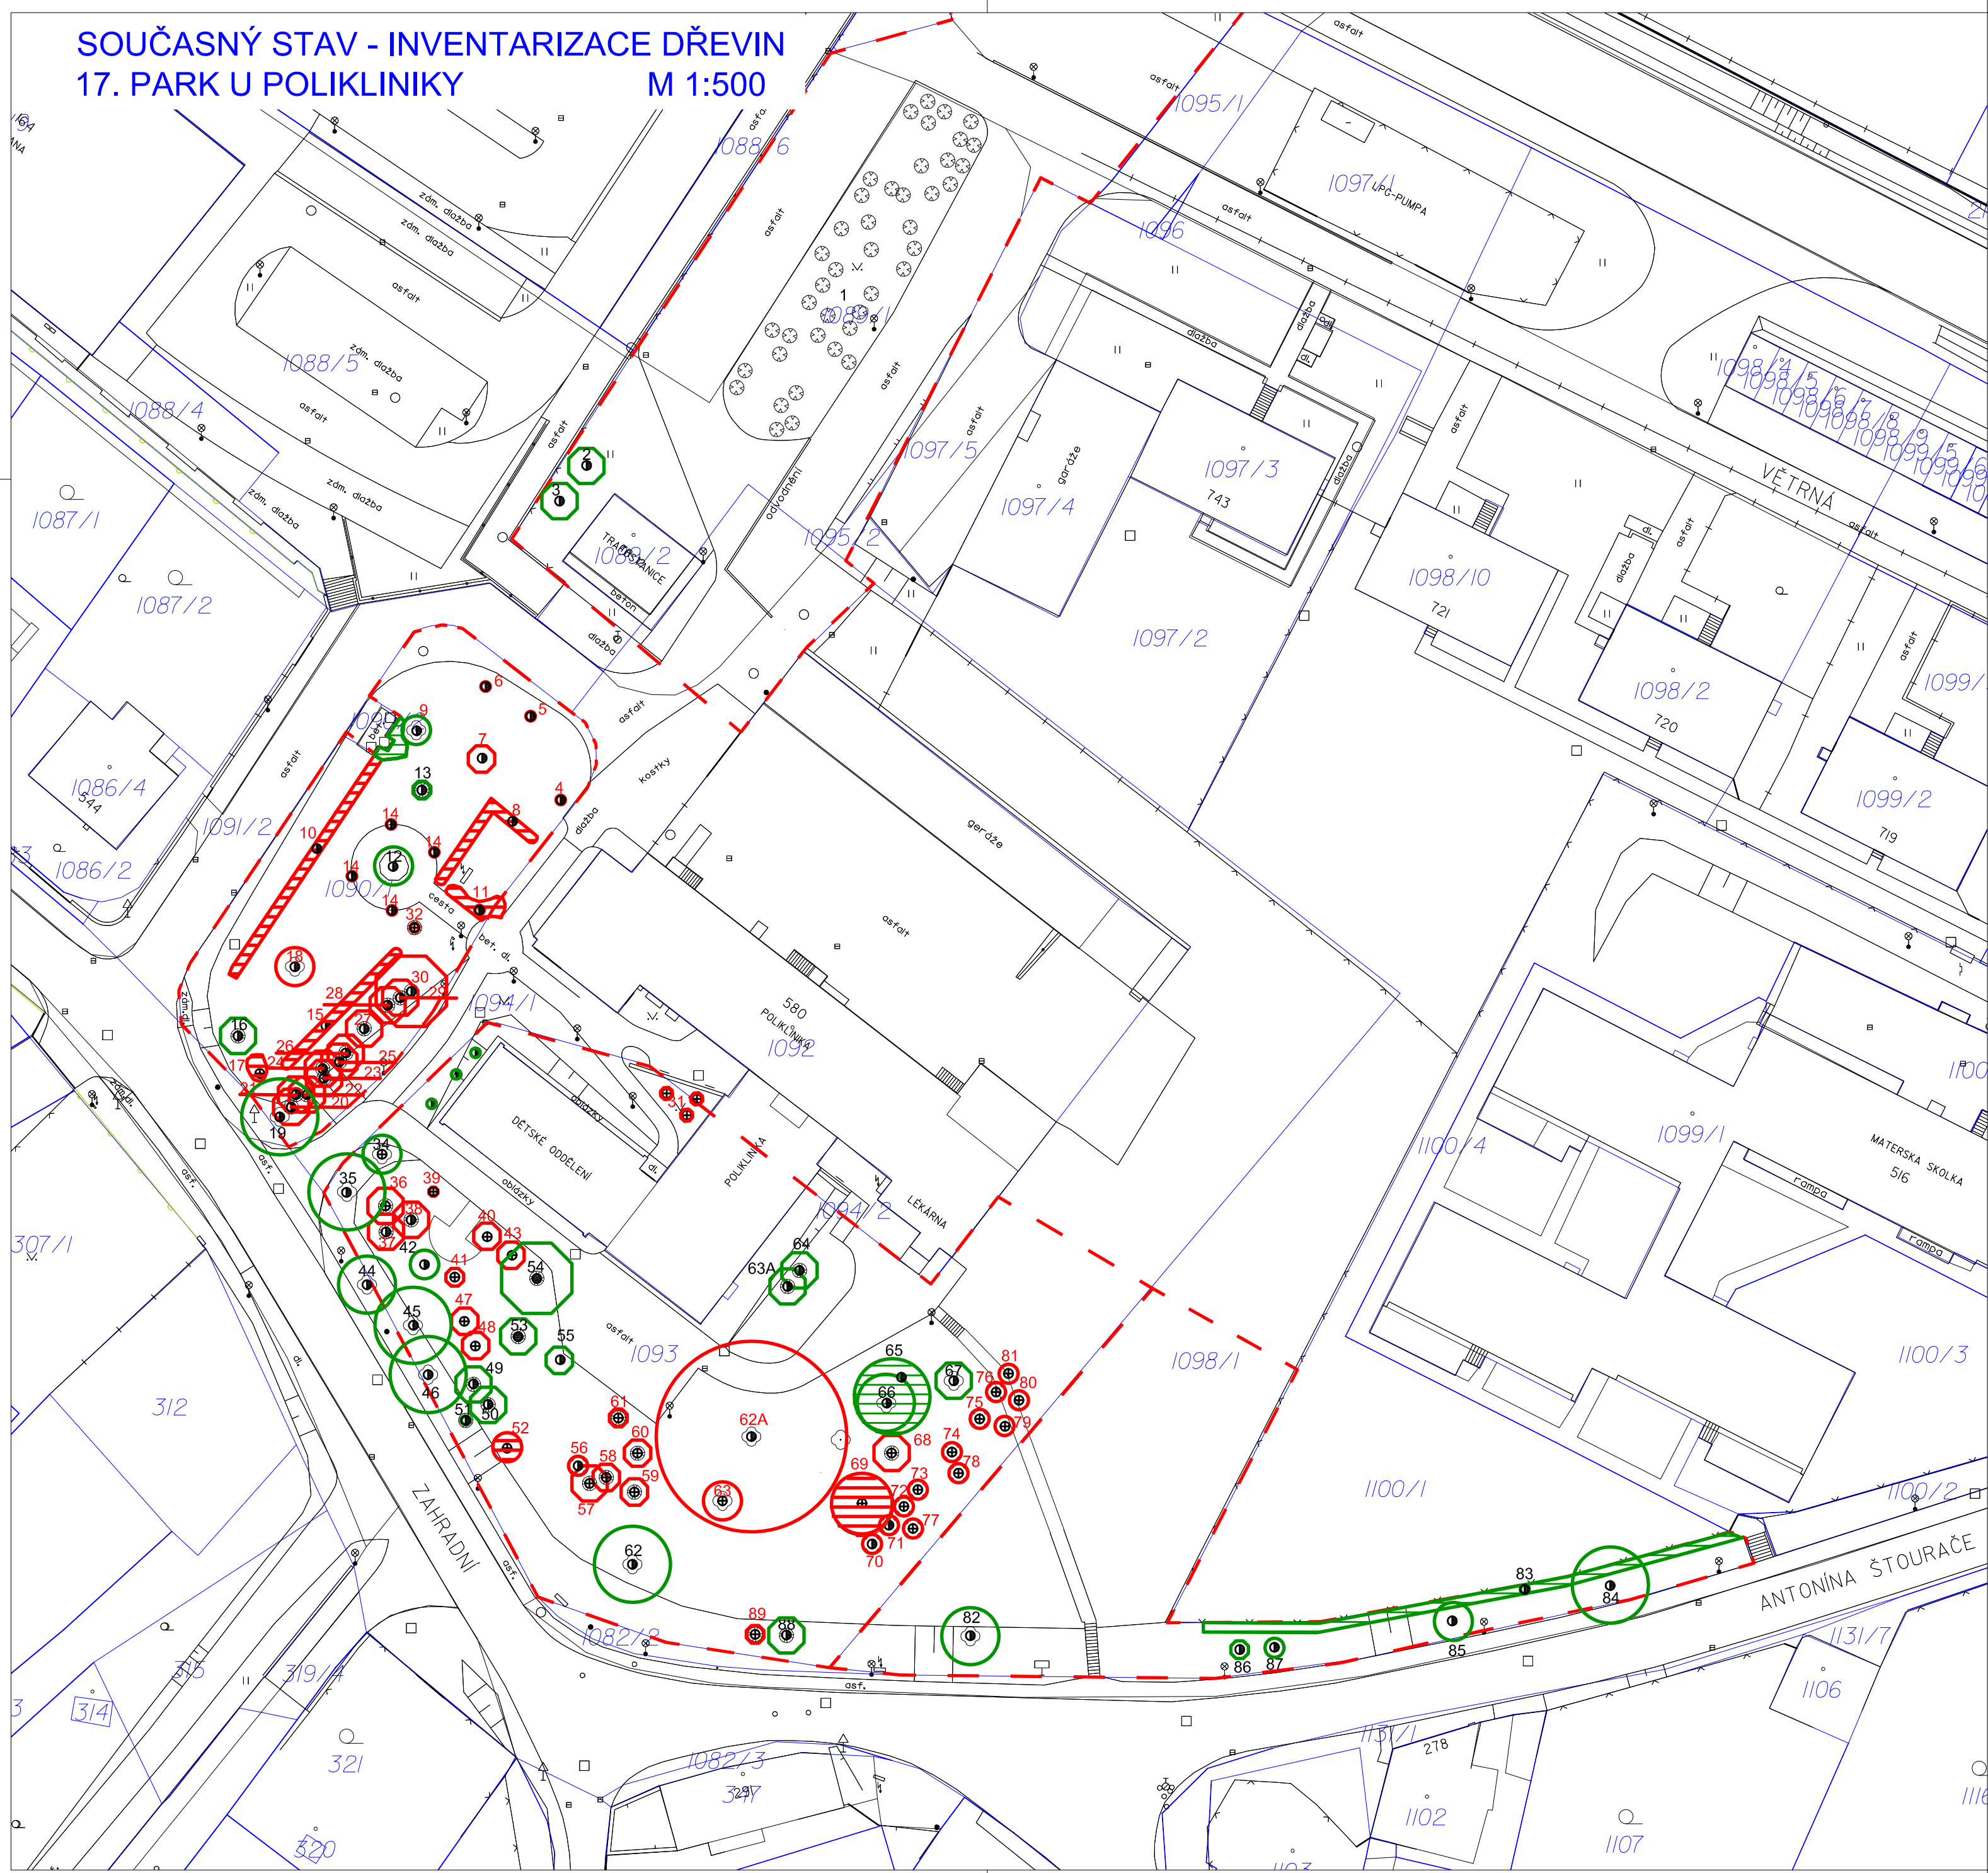



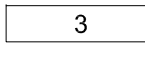




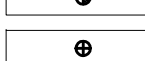
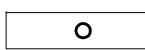

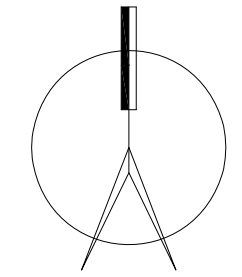



SOUČASNÝ STAV - INVENTARIZACE DŘEVIN
17. PARK U POLIKLINIKY
 M 1:500



LEGENDA

-  listnatý strom
 -  jehličnatý strom
 -  porostní skupina
 -  číslo hodnocené dřeviny
 -  rozsah řešené plochy
 -  dřeviny k odstranění
- Sadovnická hodnota
-  1 velmi kvalitní
 -  2 kvalitní
 -  3 dobrá
 -  4 dostačující
 -  5 nedostatečná



Vypracoval: Irena Dundychová	Kreslil: Ing. Jakub Zeman	Obec: Bystřice nad Pernštejnem	
Investor : Město Bystřice nad Pernštejnem			
Akce : REVITALIZACE PARKŮ, ZELENÉ A STROMOŘADÍ V BYSTŘICI NAD PERNŠTEJNEM			Číslo výkresu 1 Paré
Obsah: SOUČASNÝ STAV - INVENTARIZACE DŘEVIN 17. PARK U POLIKLINIKY		Měřítko: 1 : 500	Formát: 6 A4 Datum: IX. 2009 Číslo zakázky: 2009035