ÚZEMNÍ PLÁN
DALEČÍN
k.ú. Dalečín, Hluboké u Dalečína, Veselí u Dalečína

LEGENDA:

- HRANICE ŘEŠENÉHO ÚZEMÍ (HRANICE ÚZEMÍ OBCE)
- HRANICE ZASTAVĚNÉHO ÚZEMÍ
- HRANICE ZASTAVITELNÝCH PLOCH

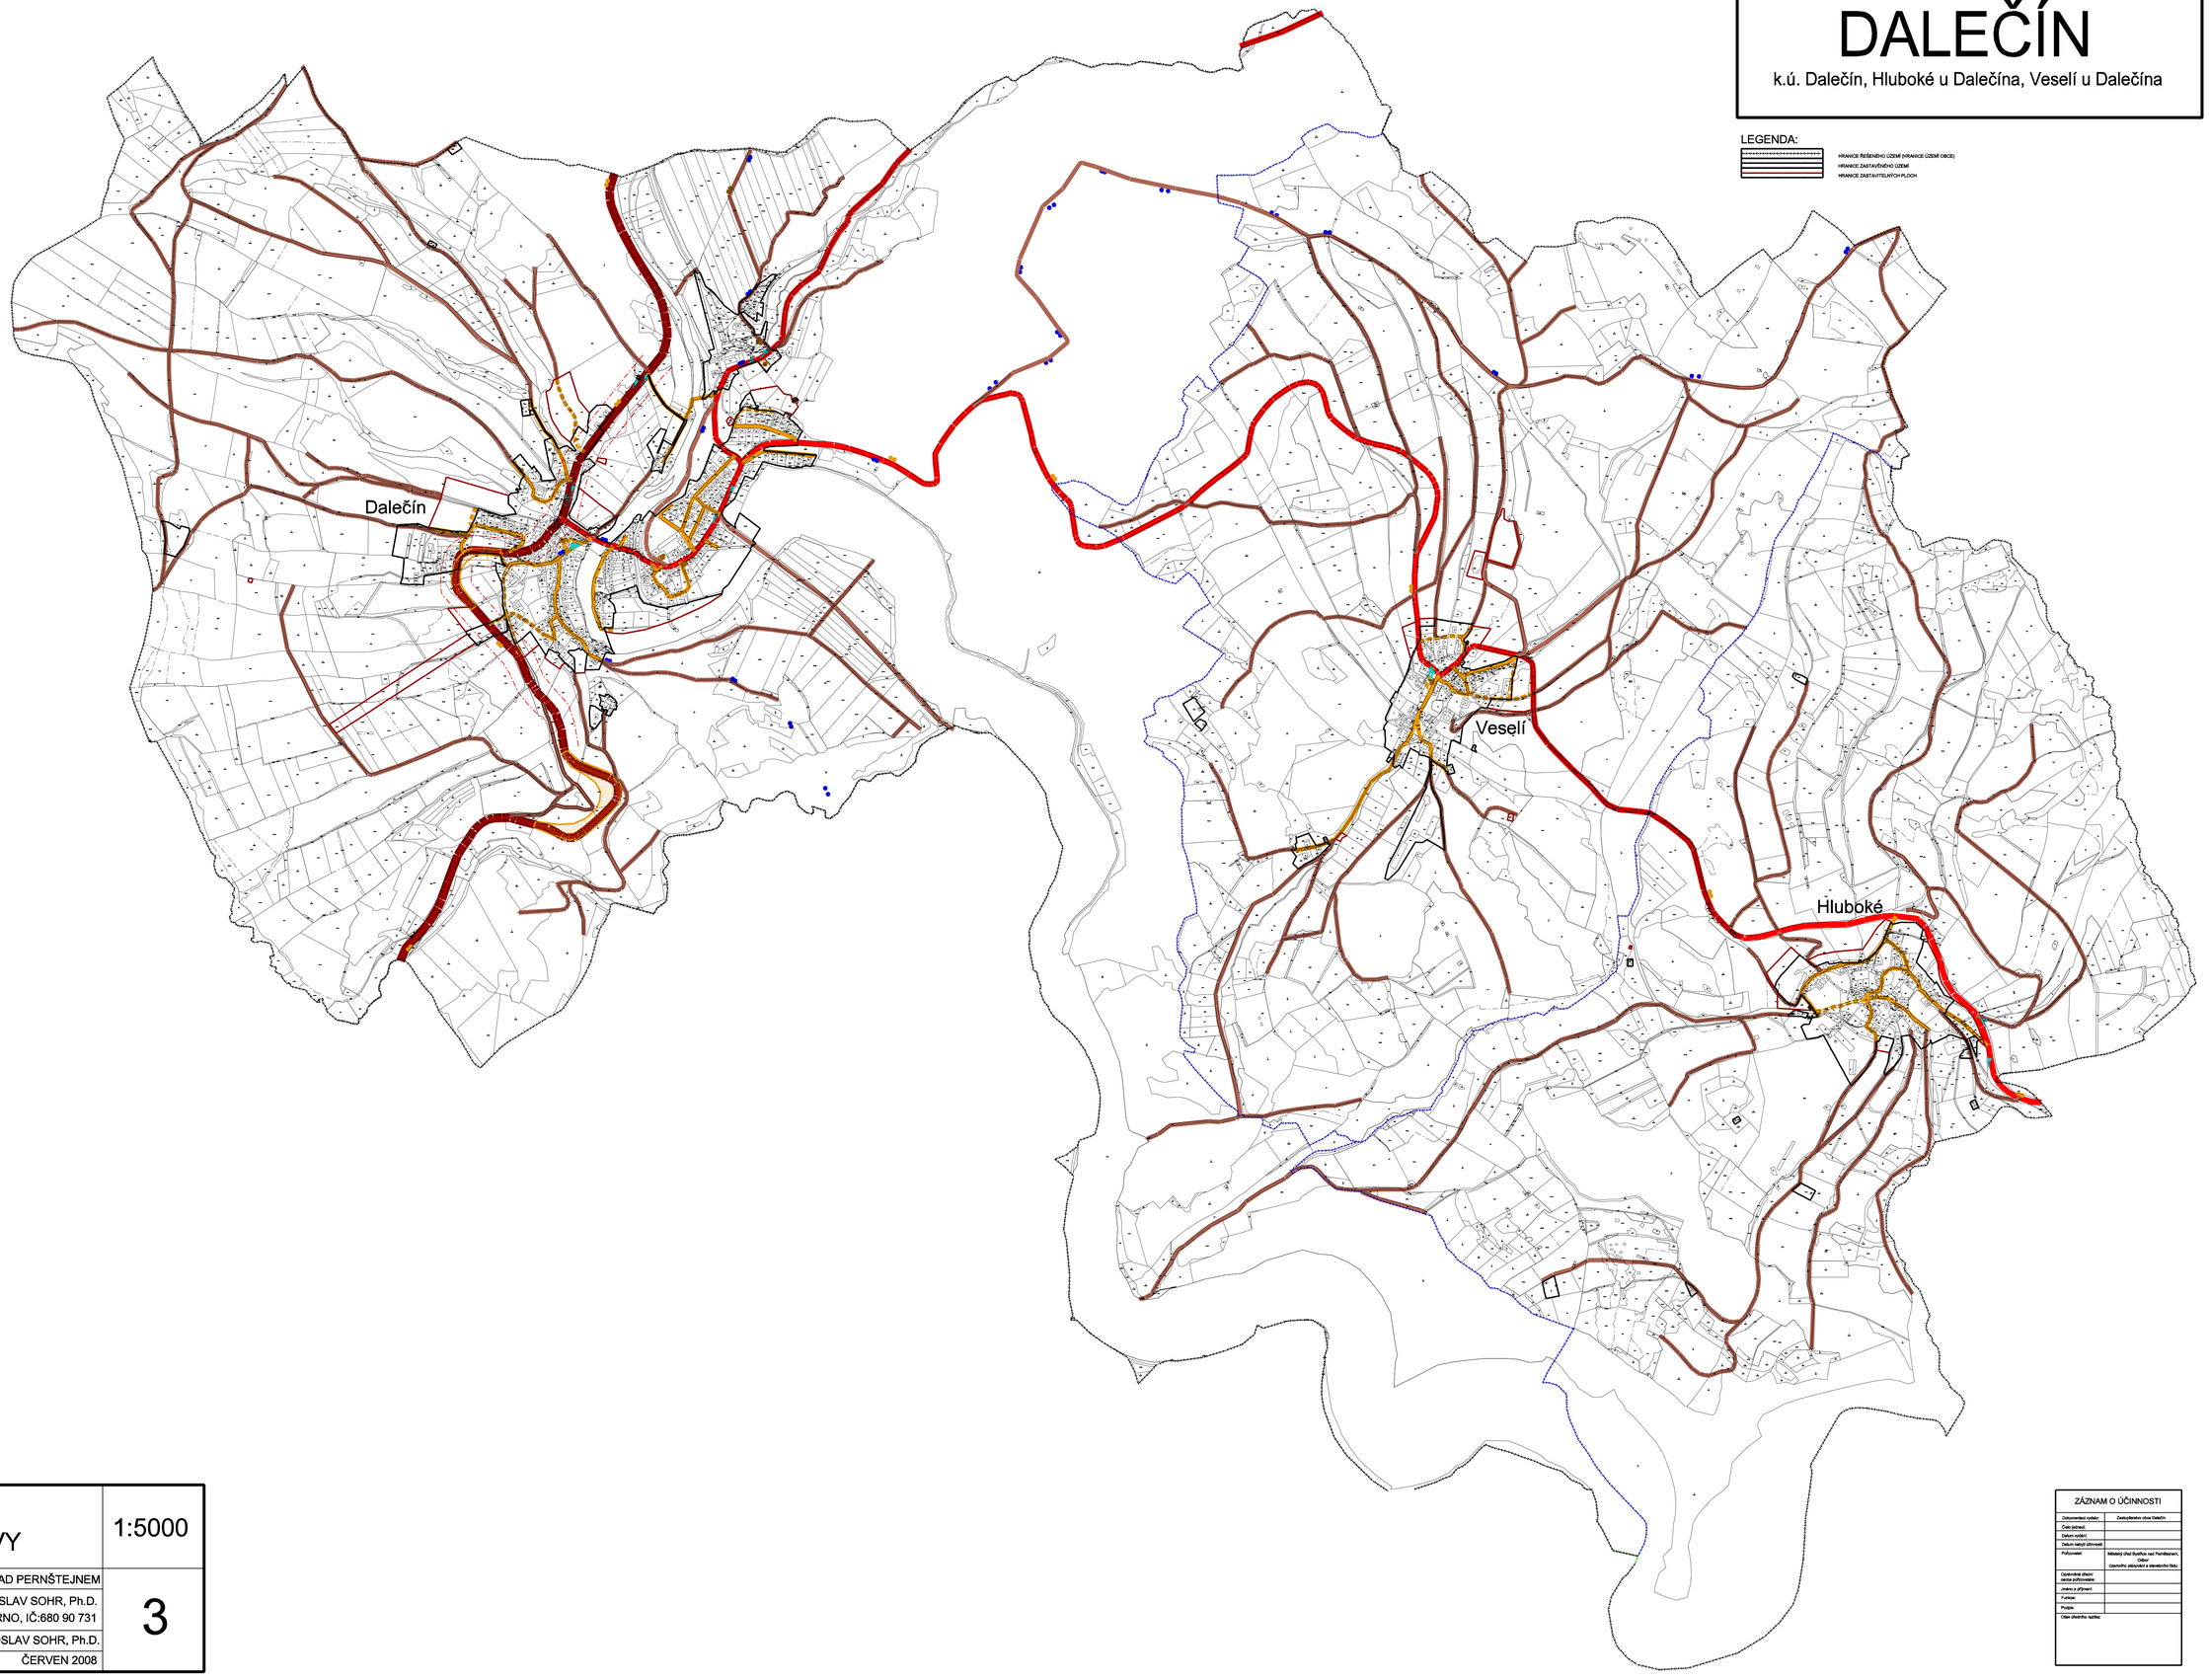

Stav	Návrh

DOPRAVA:

SILNICE II. TŘÍDY (FUNKČNÍ SKUPINA/KATEGORIE)
SILNICE III. TŘÍDY (FUNKČNÍ SKUPINA/KATEGORIE)
MÍSTNÍ KOMUNIKACE (FUNKČNÍ SKUPINA)
ÚČELOVÉ KOMUNIKACE
CYKLOTRASY
ZNAČENÁ TURISTICKÁ TRASA
ZASTÁVKY AUTOBUSŮ
PARKOVIŠTĚ
ÚZEMNÍ REZERVA PRO REKONSTRUKCI (ROZŠÍŘENÍ) SILNICE
HLUKOVÉ PÁSMO

HLAVNÍ VÝKRES KONCEPCE DOPRAVY	1:5000
POŘIZOVATEL: MĚSTSKÝ ÚŘAD BYSTŘICE NAD PERNŠTEJNEM	3
ZPRACOVATEL: ING. ARCH. MILOSLAV SOHR, Ph.D. ZELNÁ 13, BRNO, IČ:680 90 731	
VEDOUCÍ PROJEKTANT: ING. ARCH. MILOSLAV SOHR, Ph.D.	
ČISTOPIS ČERVEN 2008	

ZÁZNAM O ÚČINNOSTI

Dokumentací vydalo:	Zastupitelstvo obce Dalečín
Číslo jednací:	
Datum vydání:	
Datum nabytí účinnosti:	
Pořizovatel:	Městský úřad Bystřice nad Pernštejnem, Odbor územního plánování a stavebního řádu
Oprávněná úřední osoba pořizovatele:	
Jméno a příjmení:	
Funkce:	
Podpis:	
Otisk úředního razítka:	