


ÚZEMNÍ PLÁN OBCE UNČÍN NÁVRH

LEGENDA:

	HRANICE ŘEŠENÉHO ÚZEMÍ (HRANICE ÚZEMÍ OBCE)
	HRANICE ZASTAVĚNÉHO ÚZEMÍ
	HRANICE ZASTAVITELNÝCH PLOCH

Stav	Návrh	
		ZÁSOBENÍ VODOU: VODOVODNÍ ŘÁDY VEŘEJNÉHO VODOVODU
		VODNÍ ZDROJ
		VODOJEM
		ODKANALIZOVÁNÍ: KANALIZACE DEŠŤOVÁ
		KANALIZACE SPLAŠKOVÁ
		ČISTIČKA ODPADNÍCH VOD
		VODNÍ TOKY A NÁDRŽE, OCHRANA PŘED ZÁPLAVAMI: VODNÍ TOKY A NÁDRŽE
		SUCHÝ POLDR
		ZATRUBNĚNÝ VODNÍ TOK
		OCHRANNÁ HRÁZ

V GRAFICKÉ ČÁSTI TOHOTO DOKUMENTU JSOU TECHNICKÉ SÍTĚ ZAKRESLENY VE SMYSLU JEJICH HLAVNÍCH TRAS

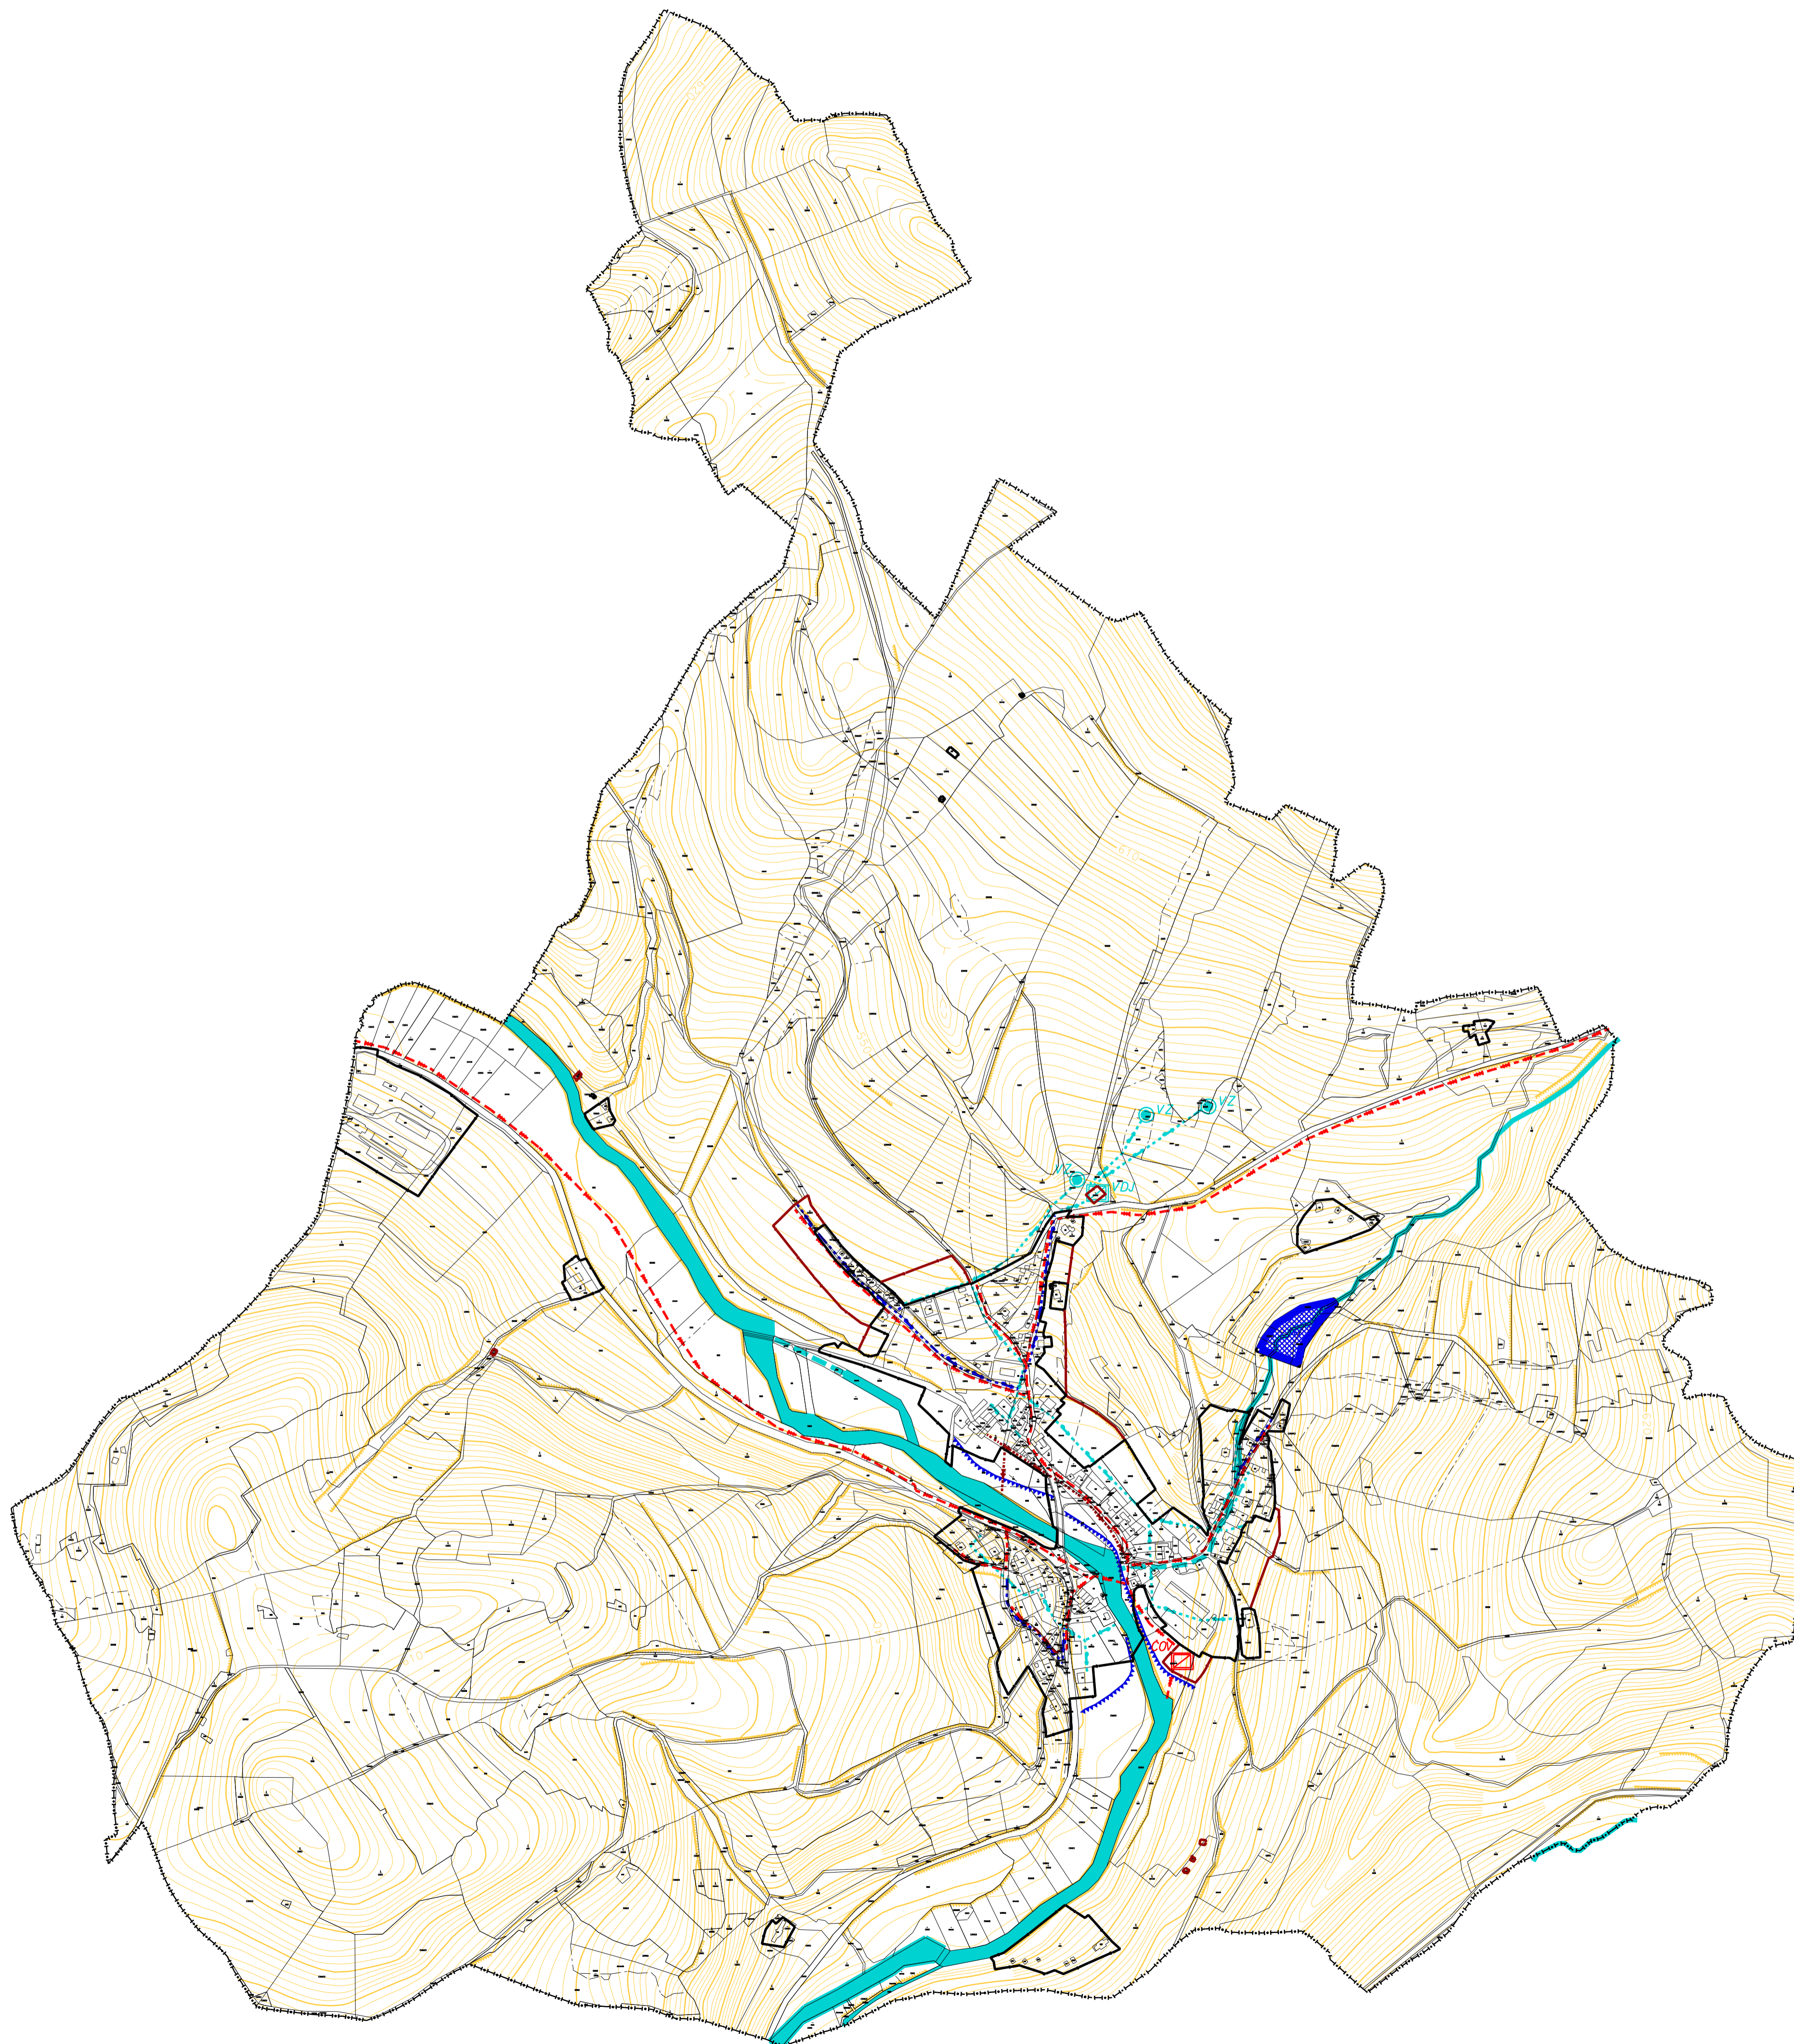

ZÁZNAM O ÚČINNOSTI

Dokumentaci vydal:	Zastupitelstvo obce Unčín
Číslo jednací:	
Datum vydání:	
Datum nabytí účinnosti:	
Pořizovatel:	Městský úřad Bystrice nad Pernštejnem, Okres: územního plánování a stavební řádu
Oprávněná úřední osoba pořizovatele:	
Jméno a příjmení:	
Funkce:	
Podpis:	
Osák úředního razítka:	

HLAVNÍ VÝKRES VODNÍ HOSPODÁŘSTVÍ

1:5000

POŘIZOVATEL: MĚSTSKÝ ÚŘAD BYSTRICE NAD PERNŠTEJNEM

ZPRACOVATEL: ING. ARCH. MILOSLAV SOHR, Ph.D.
ZELNÁ 13, BRNO, IČ:680 90 731

VEDOUCÍ PROJEKTANT: ING. ARCH. MILOSLAV SOHR, Ph.D.

DATUM: ÚNOR 2007

6