SOUČASNÝ STAV - INVENTARIZACE DŘEVIN
9. PARK PŘÍČNÍ

M 1:500

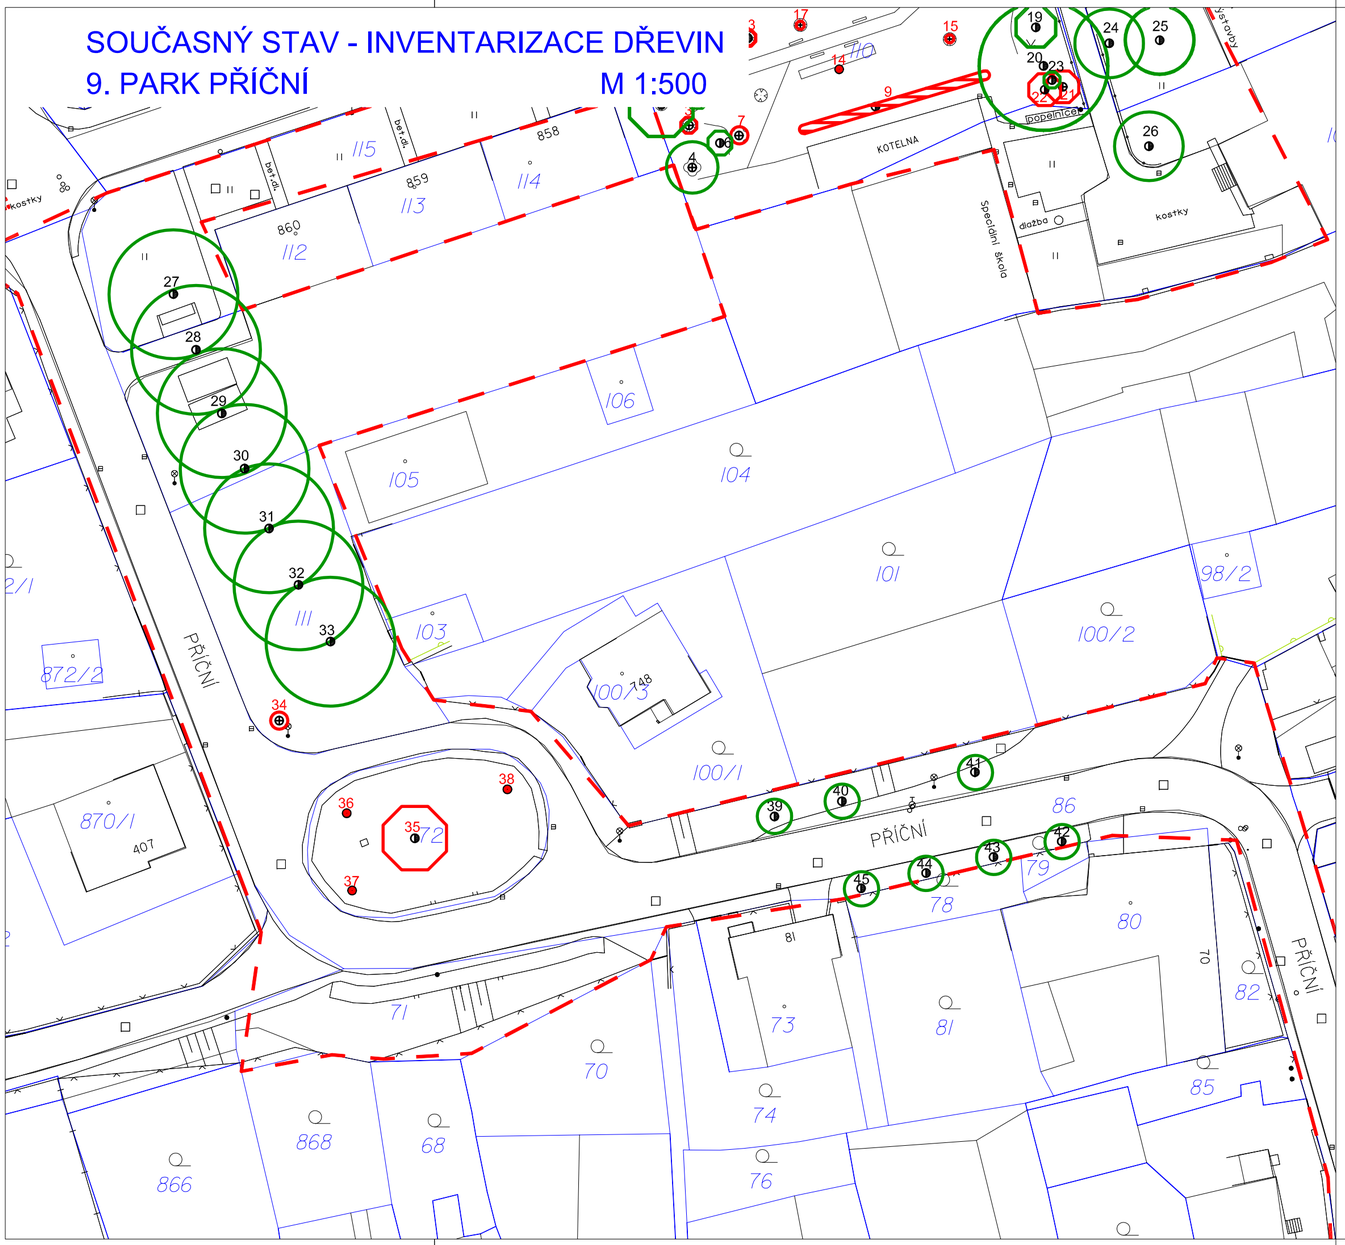

LEGENDA

- listnatý strom
- jehličnatý strom
- porostní skupina
- 3 číslo hodnocené dřeviny
- rozsah řešené plochy
- dřeviny k odstranění

Sadovnická hodnota

- 1 velmi kvalitní
- 2 kvalitní
- 3 dobrá
- 4 dostačující
- 5 nedostatečná

Vypracoval:	Kreslil:	Obec:	green-art
Irena Dundychová	Ing. Jakub Zeman	Bystřice nad Pernštejnem	I.Dundychová, Npor.Jana Lašky 3095 580 01 Havlíčkův Brod
Investor : Město Bystřice nad Pernštejnem			
Akce : REVITALIZACE PARKŮ, ZELENĚ A STROMOŘADÍ V BYSTŘICI NAD PERNŠTEJNEM			Číslo výkresu: 1 Paré
Obsah: SOUČASNÝ STAV - INVENTARIZACE DŘEVIN 9. PARK PŘÍČNÍ	Měřítko: 1 : 500	Formát: 3 A4	Datum: IX. 2009
		Číslo zakázky: 2009035	