
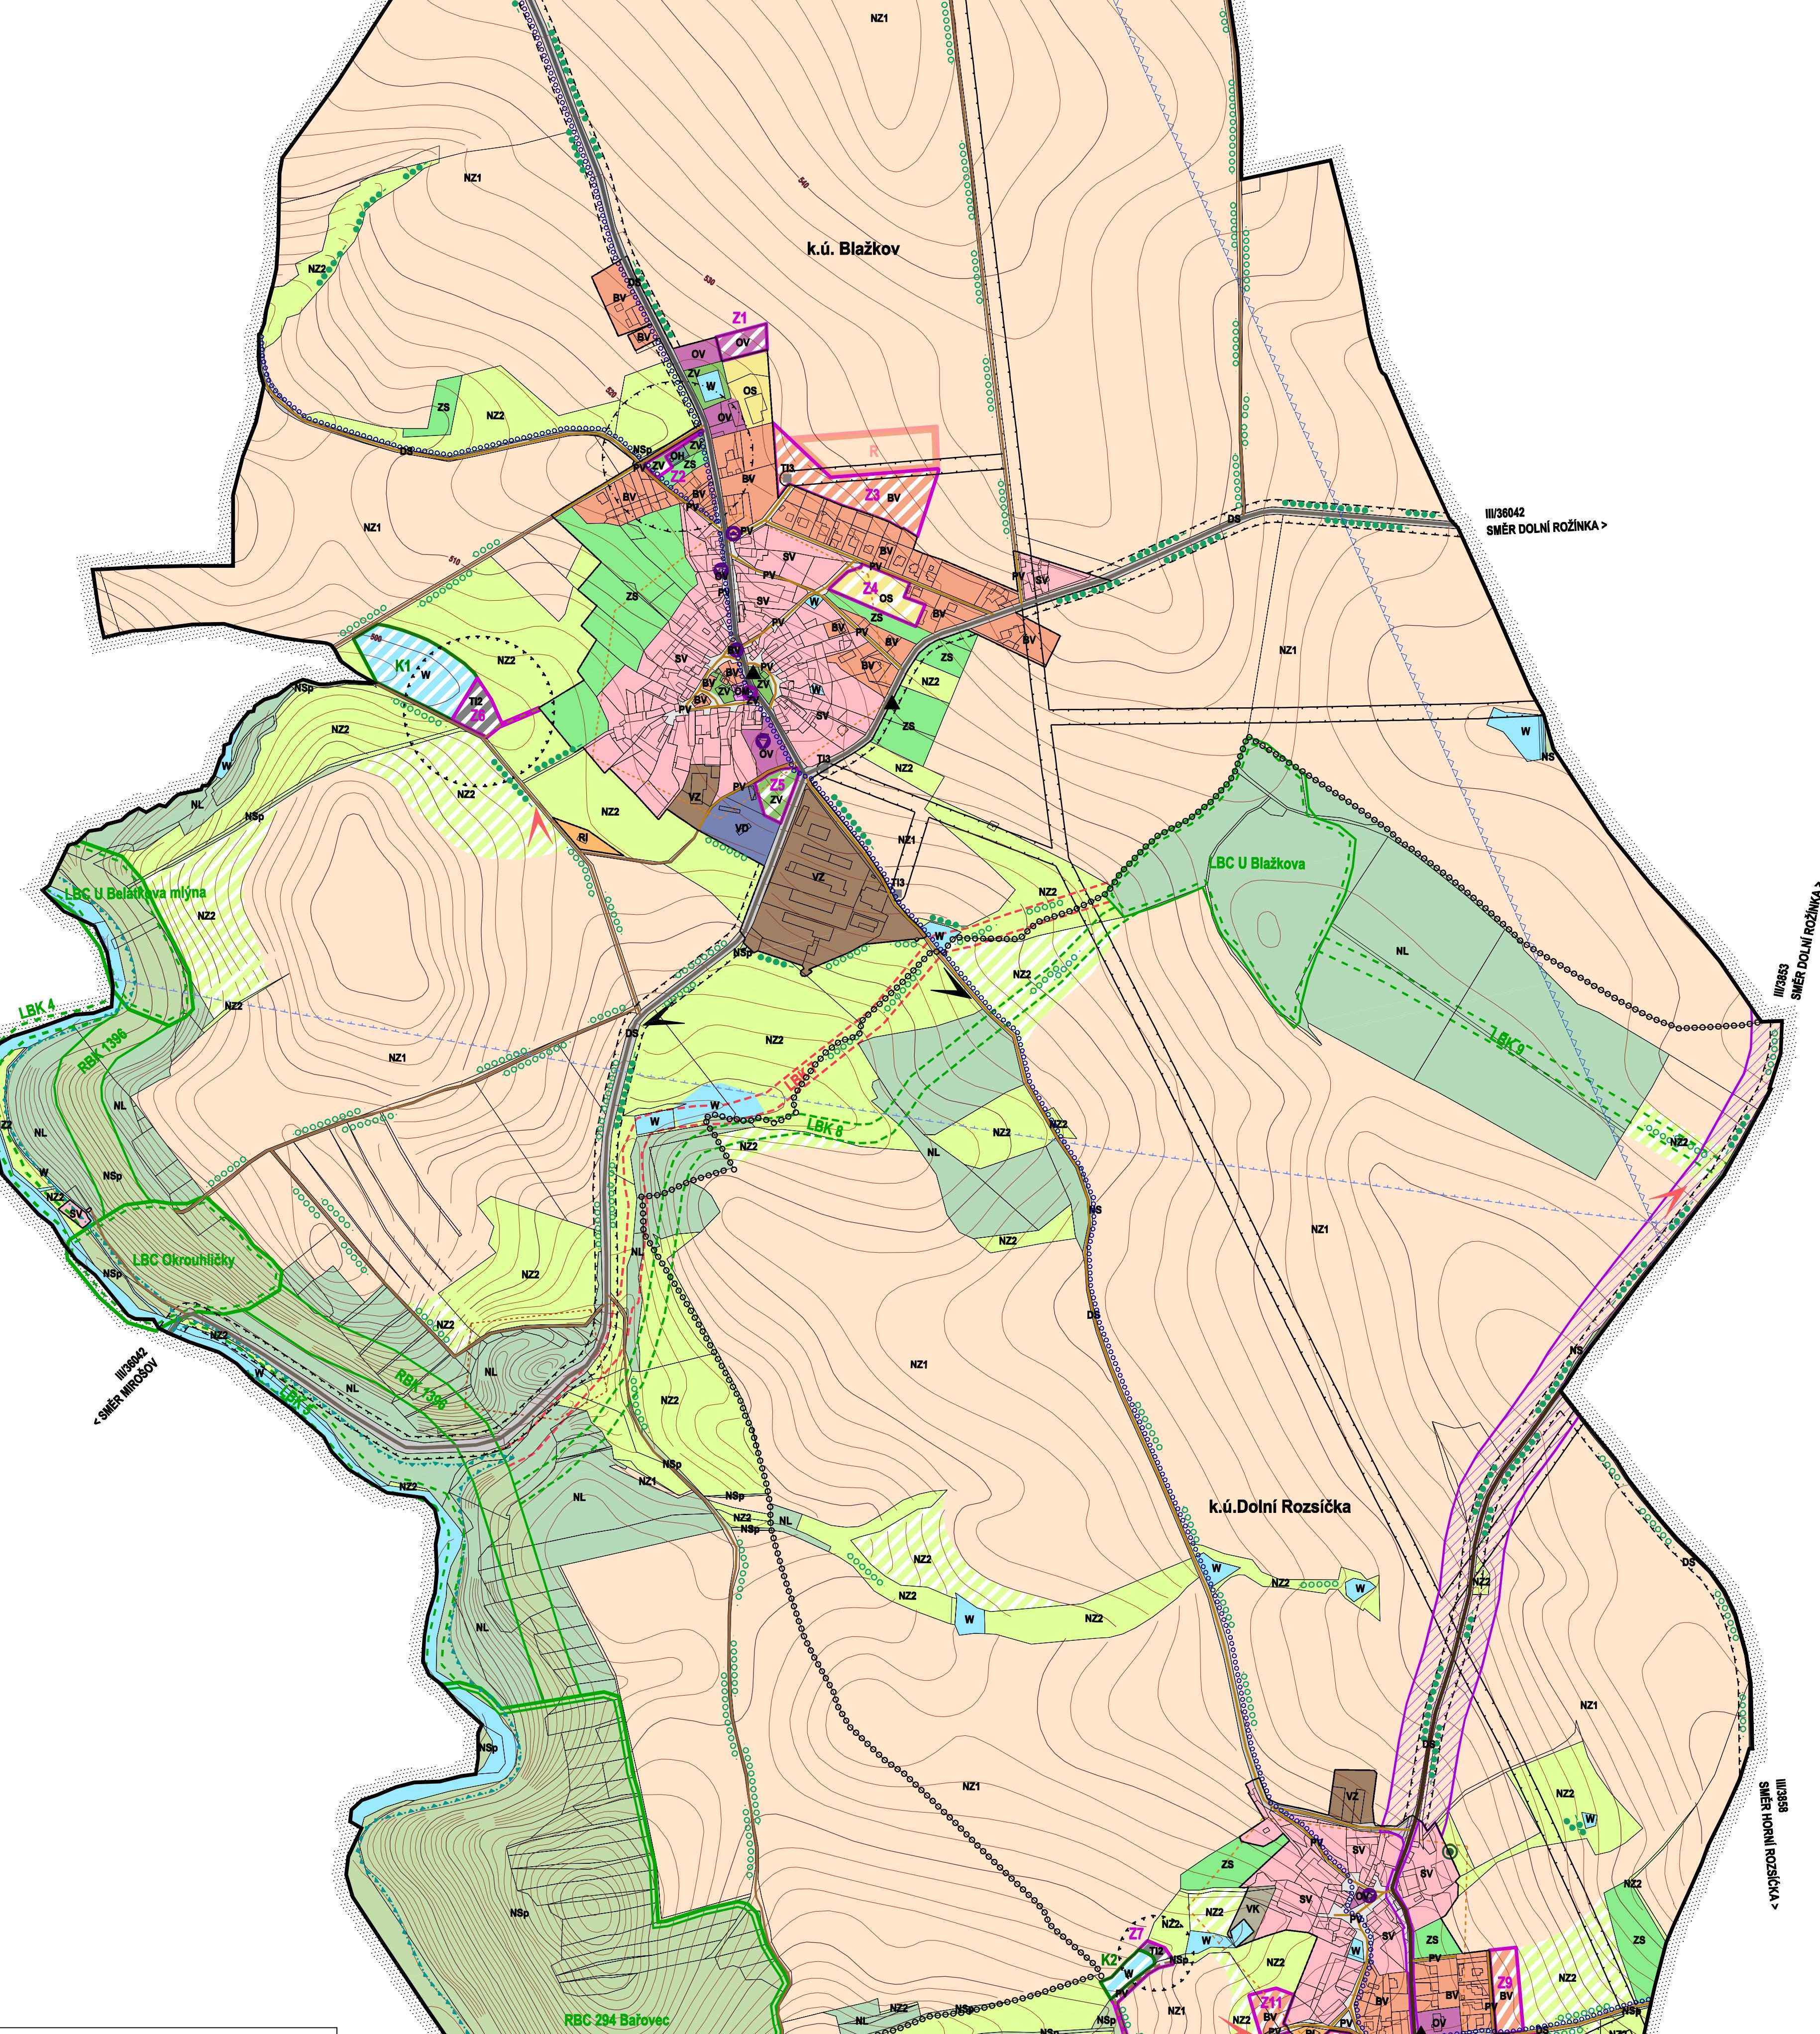


PLOCHY S ROZDÍLNÝM ZPŮSOBEM VYUŽITÍ	
Grafické značení ploch	Hranice řešeného území
stabiliz. změn rezerv	Katastrální hranice
	Hranice zastavěného území k 20.01.2011
	Z1 Zastaviteľná plocha
	K1 Plocha změn v krajině
	R Územní rezerva
	Koridor dopravní infrastruktury silniční

VRSTEVNICE	
	Interval vrstevnic po 2 m

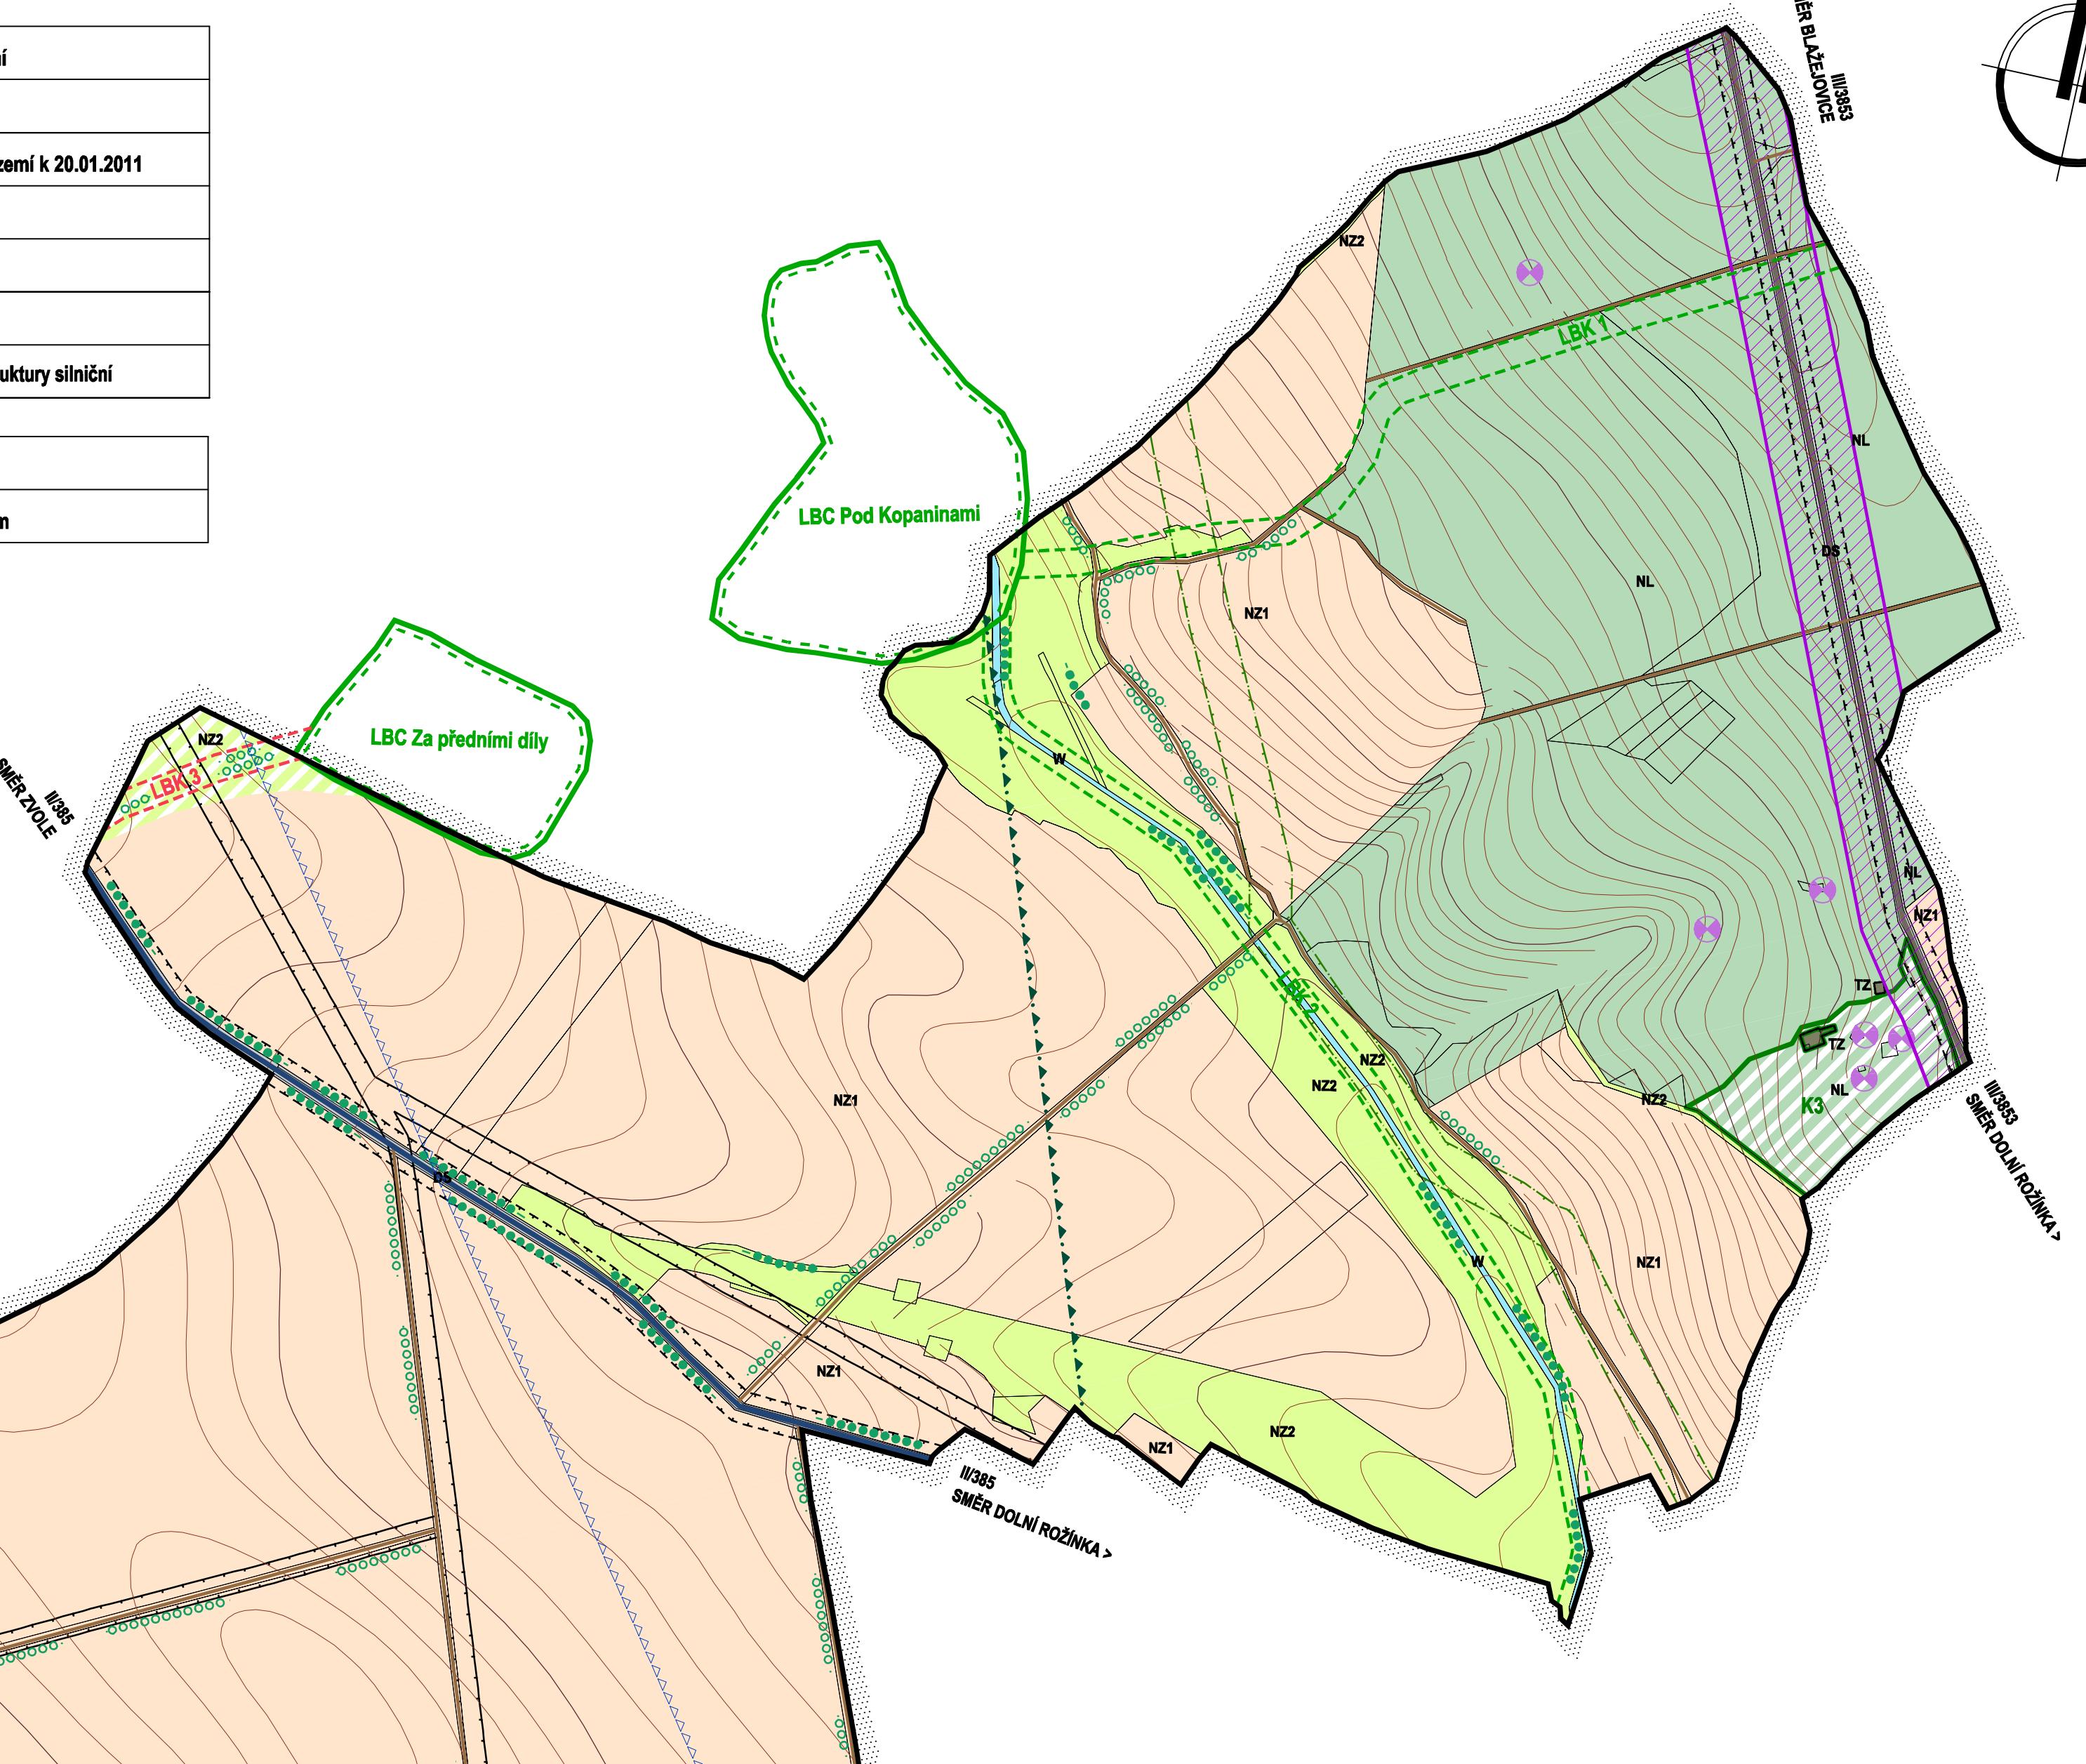


OSTATNÍ LIMITY	
● Důlní dílo	
• Hranice dobytčeho prostoru a chráněného kočkovitého území	
△ Hranice pro zvláště zasaženou zemskou kůru Rožná	
▲ Hranice záplavového území Q100	
- - - - - Území s archeologickým nálezy I. typu	
- - - - - Území s archeologickým nálezy II. typu	

OCHRANNÁ A BEZPEČNOSTNÍ PÁSMA	
Grafické značení ploch	Hranice řešeného území
stabiliz. změn rezerv	Katastrální hranice
	Hranice zastavěného území k 20.01.2011
	Ochranné pásmo silnice II. a III. třídy
	Ochranné pásmo VN el. vedení
	Bezpečnostní pásmo VTL plynovodu
	Ochranné pásmo zařízení pro čištění odpad. vod
	Ochranné pásmo hřbitova
	Ochranné pásmo letiště a radiolokačního prostředku
	Ochranné pásmo leteckého koridoru TSA

DOPRavní ZAŘÍZENÍ	
Grafické značení ploch	Hranice řešeného území
stabiliz. změn rezerv	Katastrální hranice
	Hranice zastavěného území k 20.01.2011
	Silnice II. třídy
	Silnice III. třídy
	Místní komunikace
	Účelová komunikace
	Cyklotrasa
▲	Autobusová zastávka

ÚZEMNÍ SYSTÉM EKOLOGICKÉ STABILITY	
Grafické značení ploch	Hranice řešeného území
stav / nový	Regiální biocentrum
	Regionální biokoridor
	Lokální biocentrum
	Lokální biokoridor

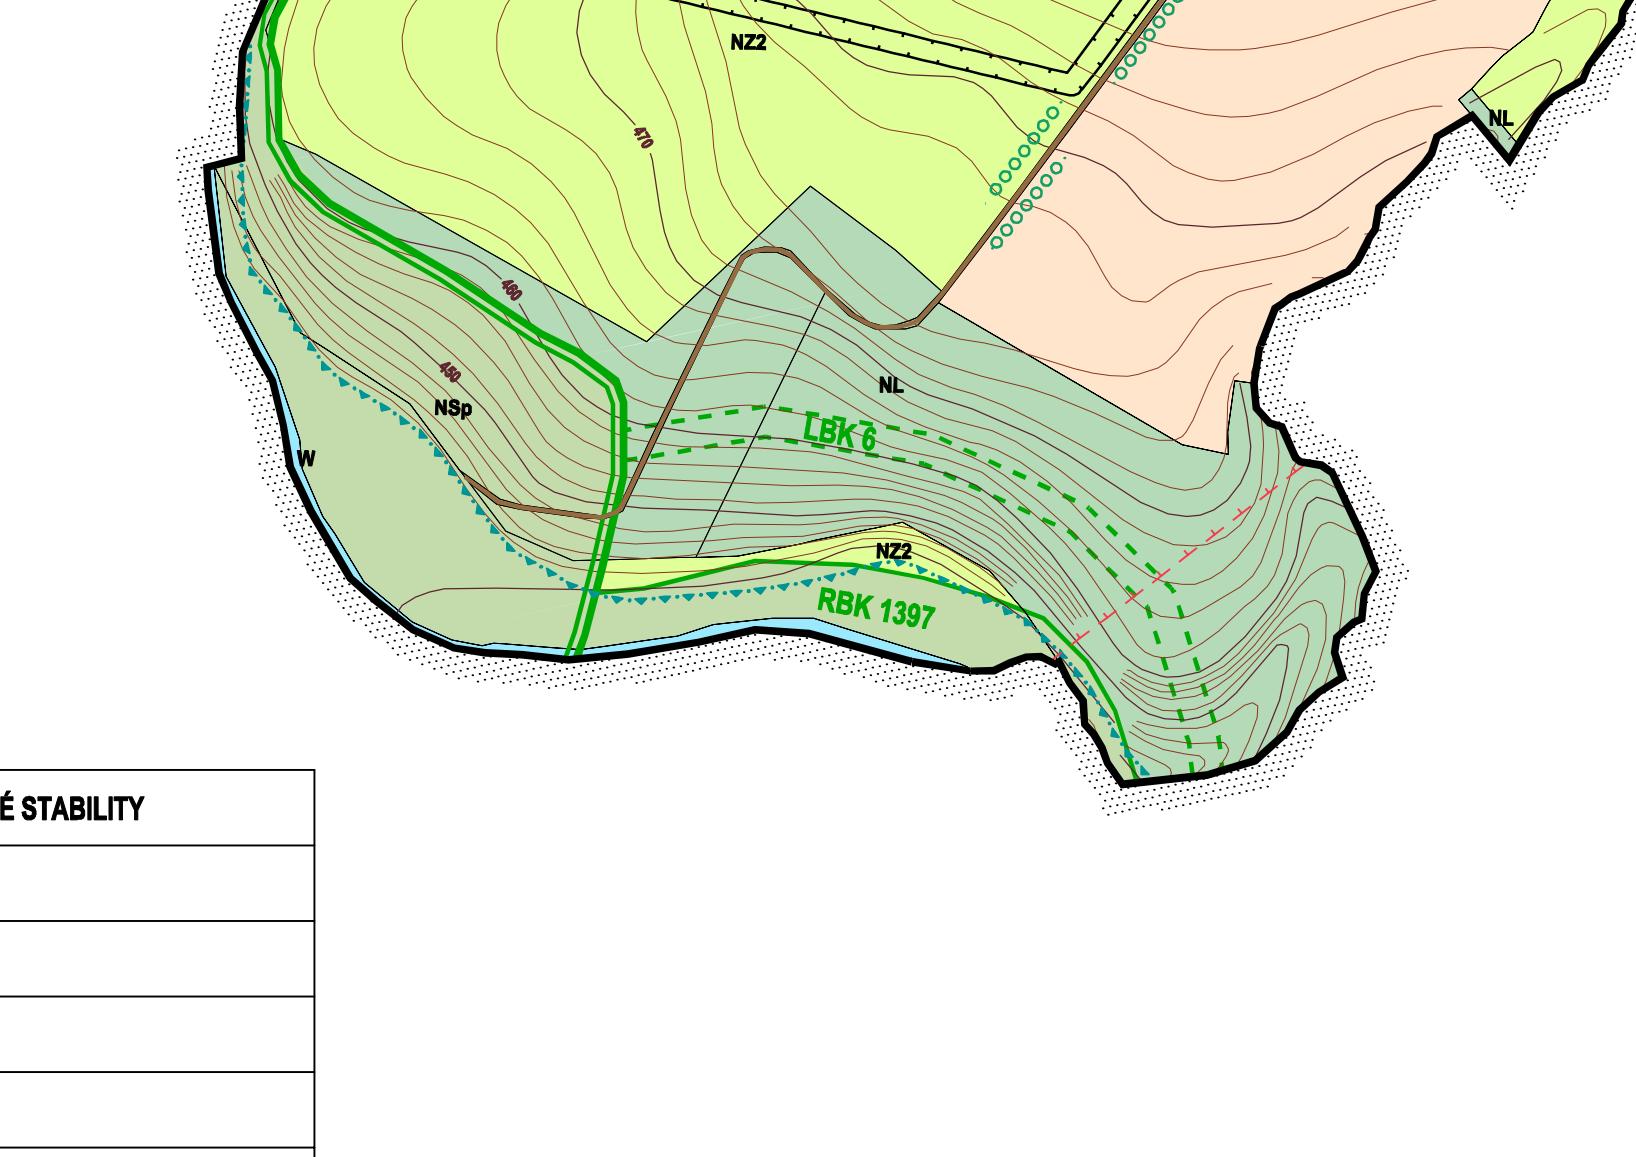

PŘÍRODNÍ A KULTURNÍ HODNOTY	
Grafické značení ploch	Vyhlídkový bod příznivých pohledů
stabiliz. změn rezerv	Vyhlídkový bod nepříznivých pohledů
	Nemovitá kulturní památka
	Vyznamná architektonická stavba
	Památník obětem I. sv. války
	Památný strom
	Zeletí rozptýlen, aleje

ÚZEMNÍ PLÁN BLAŽKOV - ODŮVODNĚNÍ

ZPRACOVATEL : INC. ARCH. JAN PSOTA, STUDIO P, NÁdražní 52, 59101 ZDAR NAD Sáz. IČ: 10116435
ZPRACOVATELSKÝ KOLEKTIV : INC. ARCH. JAN PSOTA, INC. MARIE PSOTOVÁ, PAVEL ONDRÁČEK,
ING. JIŘÍ HAVEL, VLADIMÍR LATZKA, MGR. JANA POPOLOVÁ
POŘIZOVATEL : MĚSTSKÝ ÚŘAD BYSTRICE N./P., ODBOR ÚZEMNÍHO PLÁNOVÁNÍ A STAVEBNÍHO RÁDU
ZAKÁZKOVÉ Číslo : A/V/10
MĚŘÍTKO : 1: 5000
DATUM : PROSINEC 2012



KOORDINACNÍ VÝKRES

VÝKRES ČÍSLO : 01