
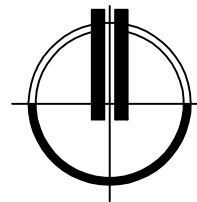


Grafické znázornění			PLOCHY ÚSES
stabiliz.	změn	rezerv	
			Lokální biocentrum funkční
			Lokální biokoridor částečně funkční
			Lokální biocentrum částečně funkční

Grafické znázornění			PŘÍRODNÍ A KULTURNÍ HODNOTY
stabiliz.	změn	rezerv	
			Základní půdorys stávajících pozemních objektů
			Nemovitá kulturní památka
			Místo významné události
			Místa a směry příznivých dálkových pohledů a výhledů
			Zeleň rozptýlená

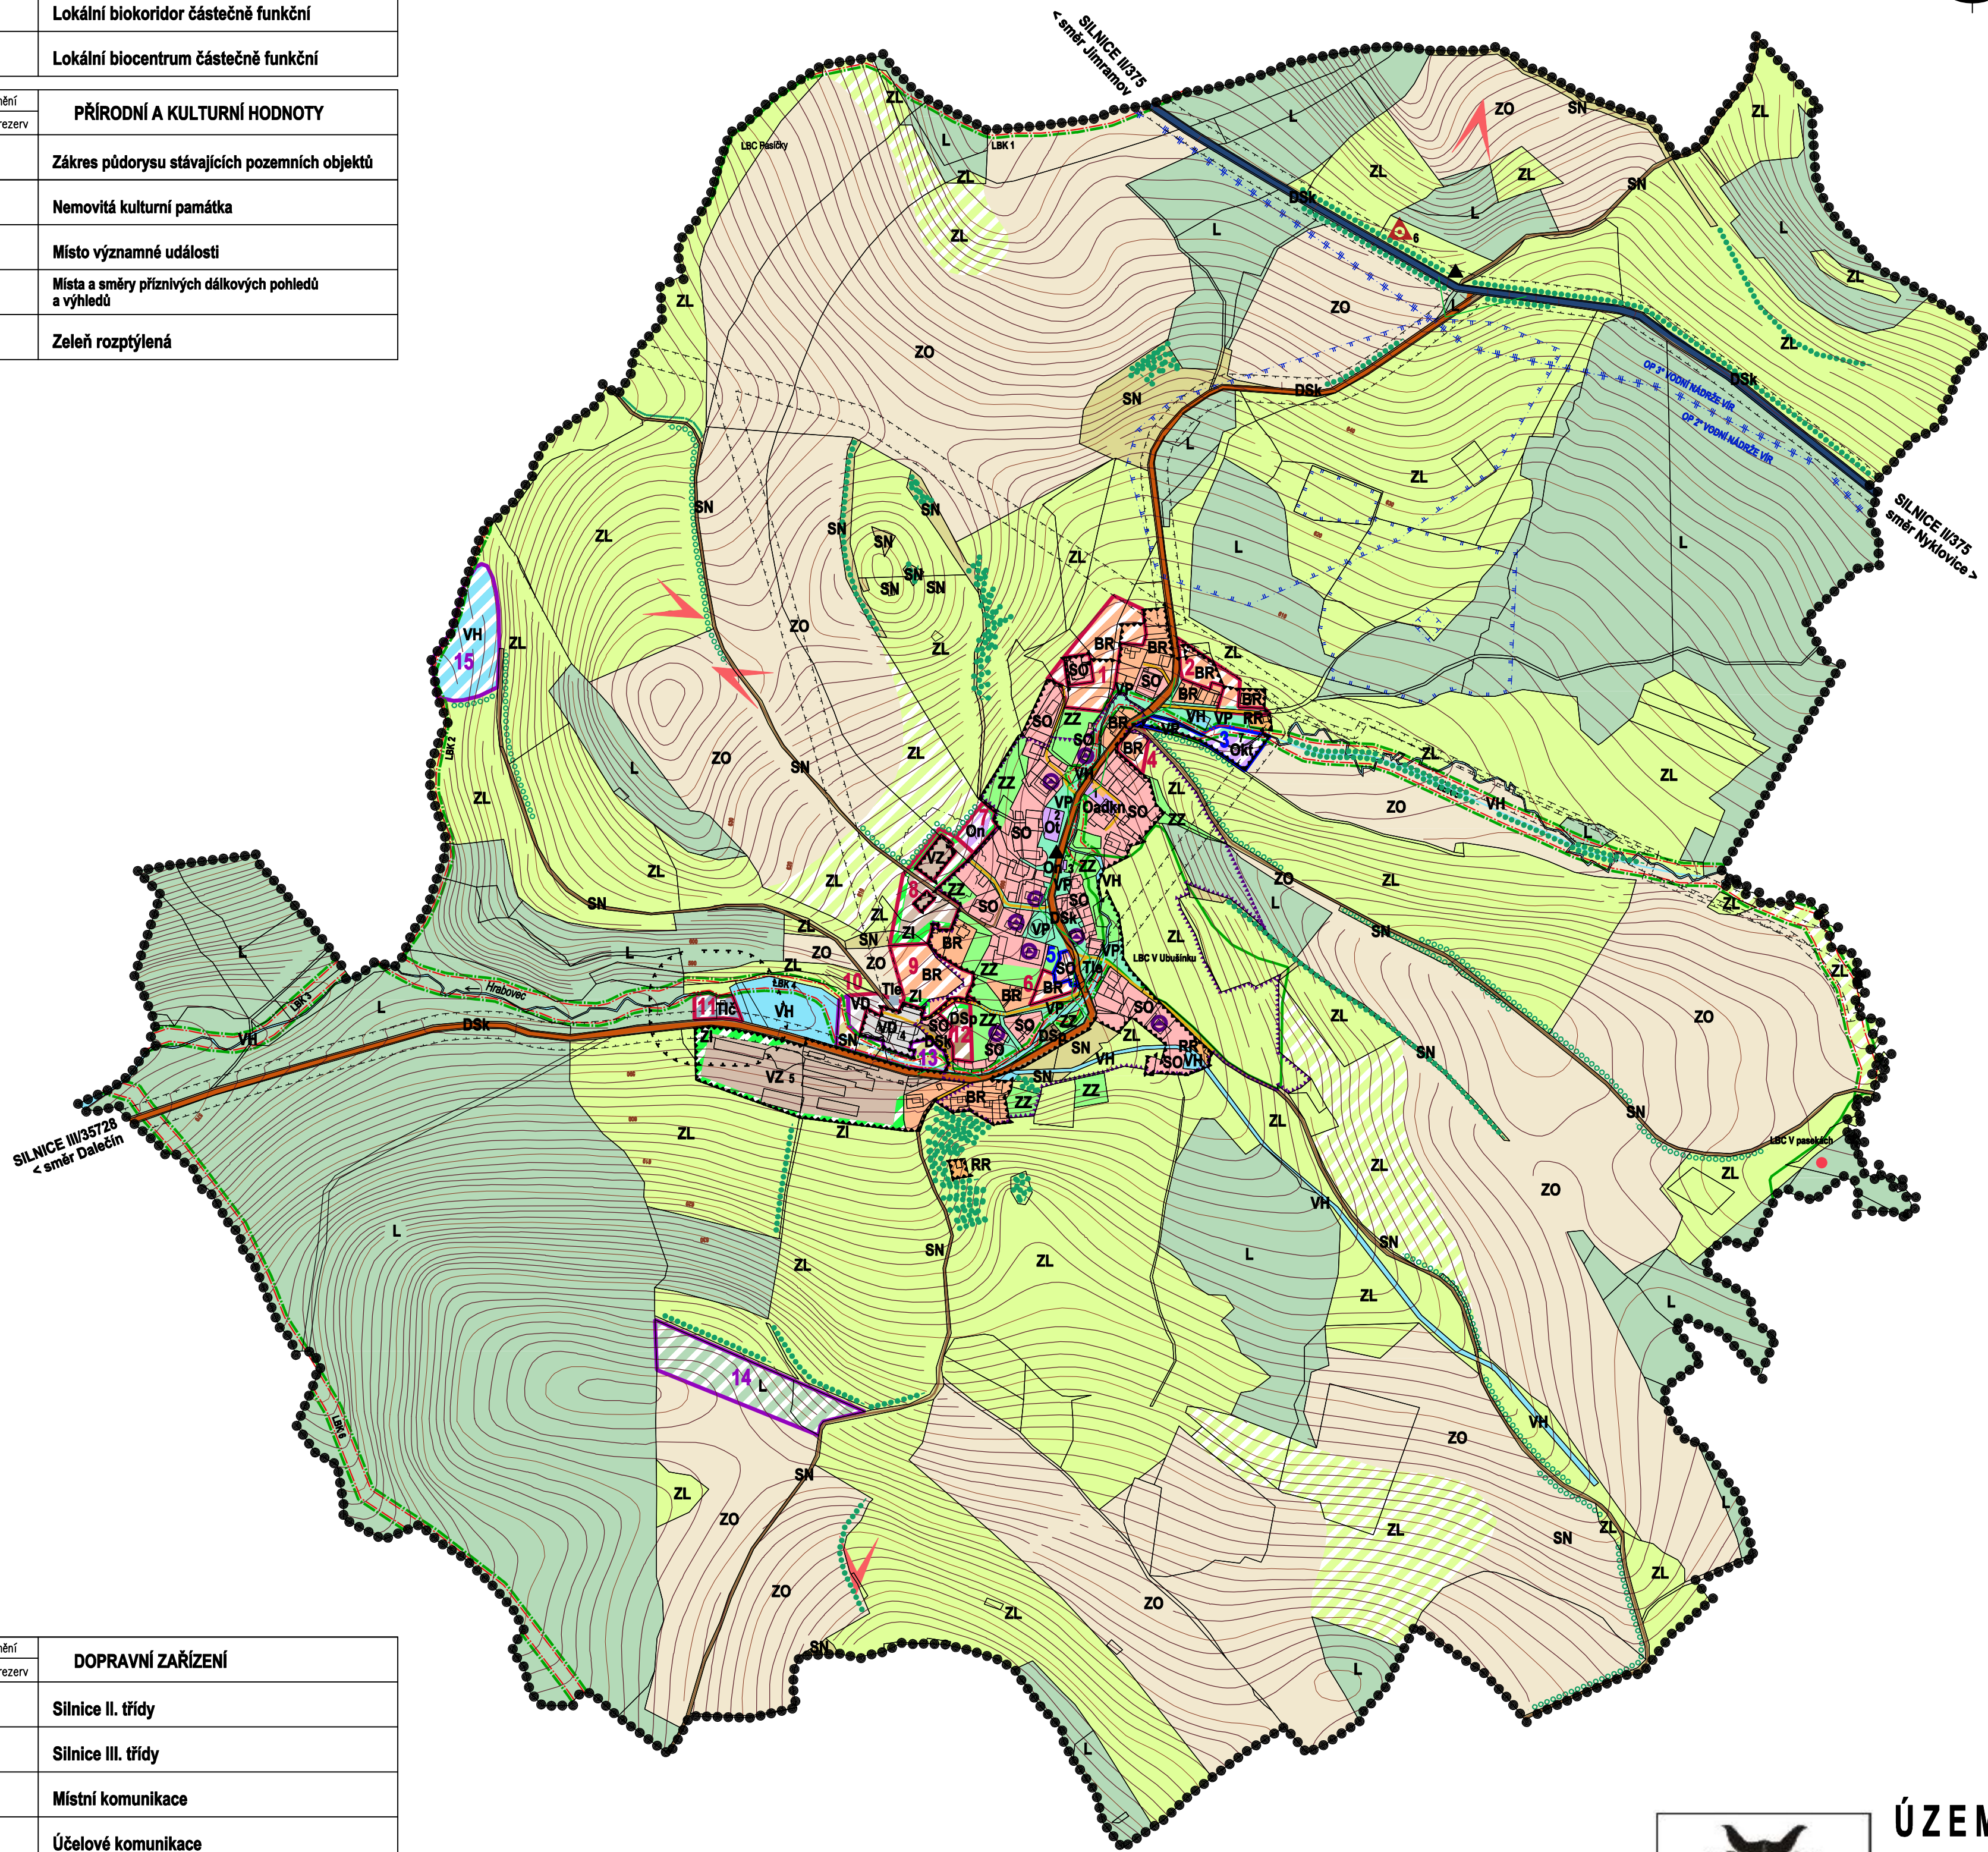

Grafické znázornění			PLOCHY S ROZDÍLNÝM ZPŮSOBEM VYUŽITÍ
stabiliz.	změn	rezerv	
			Plochy bydlení v rodinných domech (BR)
			Plochy rekreace rodinné (RR)
			Plochy občanského vybavení (O) a veřejná správa a administrativa d obchodní prodej, ubytování a stravování k kulturní a společenské zařízení n nevýrobní služby t tělovýchova a sport
			Plochy veřejných prostranství (VP)
			Plochy smíšené obytné (SO)
			Plochy dopravní infrastruktury silniční (DS) k pozemních komunikací p dopravy v klidu
			Plochy technické infrastruktury (TI) e výroba a zásobování elektrickou energií č čištění a odvádění odpadních vod
			Plochy výroby drobné (VD)
			Plochy výroby zemědělské (VZ)
			Plochy zeleně izolační (ZI)
			Plochy vodní a vodoohospodářské (VH)
			Plochy zemědělské - orná půda (ZO)
			Plochy zemědělské - trvalé travní porosty (ZL)
			Plochy zemědělské - zahrady a sady (ZZ)
			Plochy lesní (L)
			Plochy smíšené nezastavěného území (SN)

Grafické znázornění			HRANICE A OCHRANNÁ PÁSMA, DŮLNÍ DÍLA
stabiliz.	změn	rezerv	
			Hranice řešeného území
			Hranice zastavěného území k 15.1.2009
			Hranice zastavitelných ploch
			Hranice přestavbových ploch
			Hranice ostatních ploch se změnou v území
			Hranice památkové zóny
			Ochr. pásmo vyplývající z právních předpisů a správních rozhodnutí
			Ochr. pásmo nevyplyvající z právních předpisů a správních rozhodnutí (dané řešením ÚP)
			Ochranné pásmo středisek živočišné výroby
			PHO I. stupně vodního zdroje
			PHO II. stupně vodního zdroje
			PHO III. stupně vodního zdroje

Grafické znázornění			DOPRAVNÍ ZAŘÍZENÍ
stabiliz.	změn	rezerv	
			Silnice II. třídy
			Silnice III. třídy
			Místní komunikace
			Účelové komunikace
			Autobusová zastávka
			Parkoviště
VYBRANÁ ZAŘÍZENÍ V OBCI			
1-polyfunkční dům (obecní úřad, obchod, hasičská zbrojnice) 2-víceúčelové hřiště 3-autobusová čekárna, knihovna 4-výrobní krmných směsí 5-areál bývalého ZD 6-památník zastřelení 3 občanů 8.5.1945 7-výletišť			



ÚZEMNÍ PLÁN UBUŠÍNEK - ODŮVODNĚNÍ

ZPRACOVATEL : ING. MARIE PSOTOVÁ, STUDIO P, NÁDRAŽNÍ 52, 59101 ŽDĀR NAD SÁZ. IČ: 13648594
 ZPRACOVATELSKÝ KOLEKTIV : ING. ARCH. JAN PSOTA, ING. MARIE PSOTOVÁ, PAVEL ONDRÁČEK,
 ING. JIŘÍ HAVEL, VLADAN LATZKA, MGR. JANA POPELOVÁ
 POŘIZOVATEL : MĚSTSKÝ ÚŘAD BYSTRICE NAD PERNŠTEJNEM, ODBOR ÚZEMNÍHO PLÁNOVÁNÍ A STAVEBNÍHO ŘÁDU
 ZAKÁZKOVÉ ČÍSLO : 5/II/08 MĚŘITKO : 1: 5000 DATUM : ÚNOR 2010

KOORDINAČNÍ VÝKRES

VÝKRES ČÍSLO : 01

Tato projektová dokumentace nesmí být rozmnožována, distribuována či využívána bez písemného souhlasu zpracovatele.