

Územní plán Bohuňov a Janovičky

ve znění změny č. 1



Legenda ÚP


	HRANICE ŘEŠENÉHO ÚZEMÍ
	HRANICE KATASTRÁLNÍHO ÚZEMÍ
	HRANICE ZASTAVĚNÉHO ÚZEMÍ k 3.1.2017
	ZASTAVITELNÉ PLOCHY
	PLOCHY ÚZEMNÍ REZERVY
	PLOCHY PŘESTAVBY

PLOCHY S ROZDÍLNÝM VYUŽITÍM

stabilizovaná	změna	rezervy	
BB, BV, BH			PLOCHY BYDLENÍ
SB			PLOCHA SMÍŠENÉHO BYDLENÍ
OV			PLOCHY OBČANSKÉHO VYBAVENÍ
ZS			PLOCHY ZEMĚLÉSKÉ - soukromé zelené
ZV			PLOCHY ZEMĚLÉSKÉ - výroby
ZT			PLOCHY ZEMĚLÉSKÉ - trvale travní porosty
ZO			PLOCHY ZEMĚLÉSKÉ - orní půdy
RR, RS			PLOCHY REKREACE RR - rekreace rodinná RS - rekreace sportovní
PD			PLOCHY DOPRAVNÍ INFRASTRUKTURY
SV			PLOCHY SMÍŠENÉ VÝROBY
TV			PLOCHY TECHNICKÉ INFRASTRUKTURY
P			PLOCHY VEŘEJNÉHO PROSTRANSTVÍ
SN			PLOCHY SMÍŠENÉ NEZASTAVĚNÉHO ÚZEMÍ
PL			PLOCHY LESNÍ
PV			PLOCHY VODNÍ

USPOŘÁDÁNÍ KRAJINY

stav	návrh	
		ÚSES - BIOCENTRUM funkční/nefunkční
		ÚSES - BIODORIDOR funkční/nefunkční

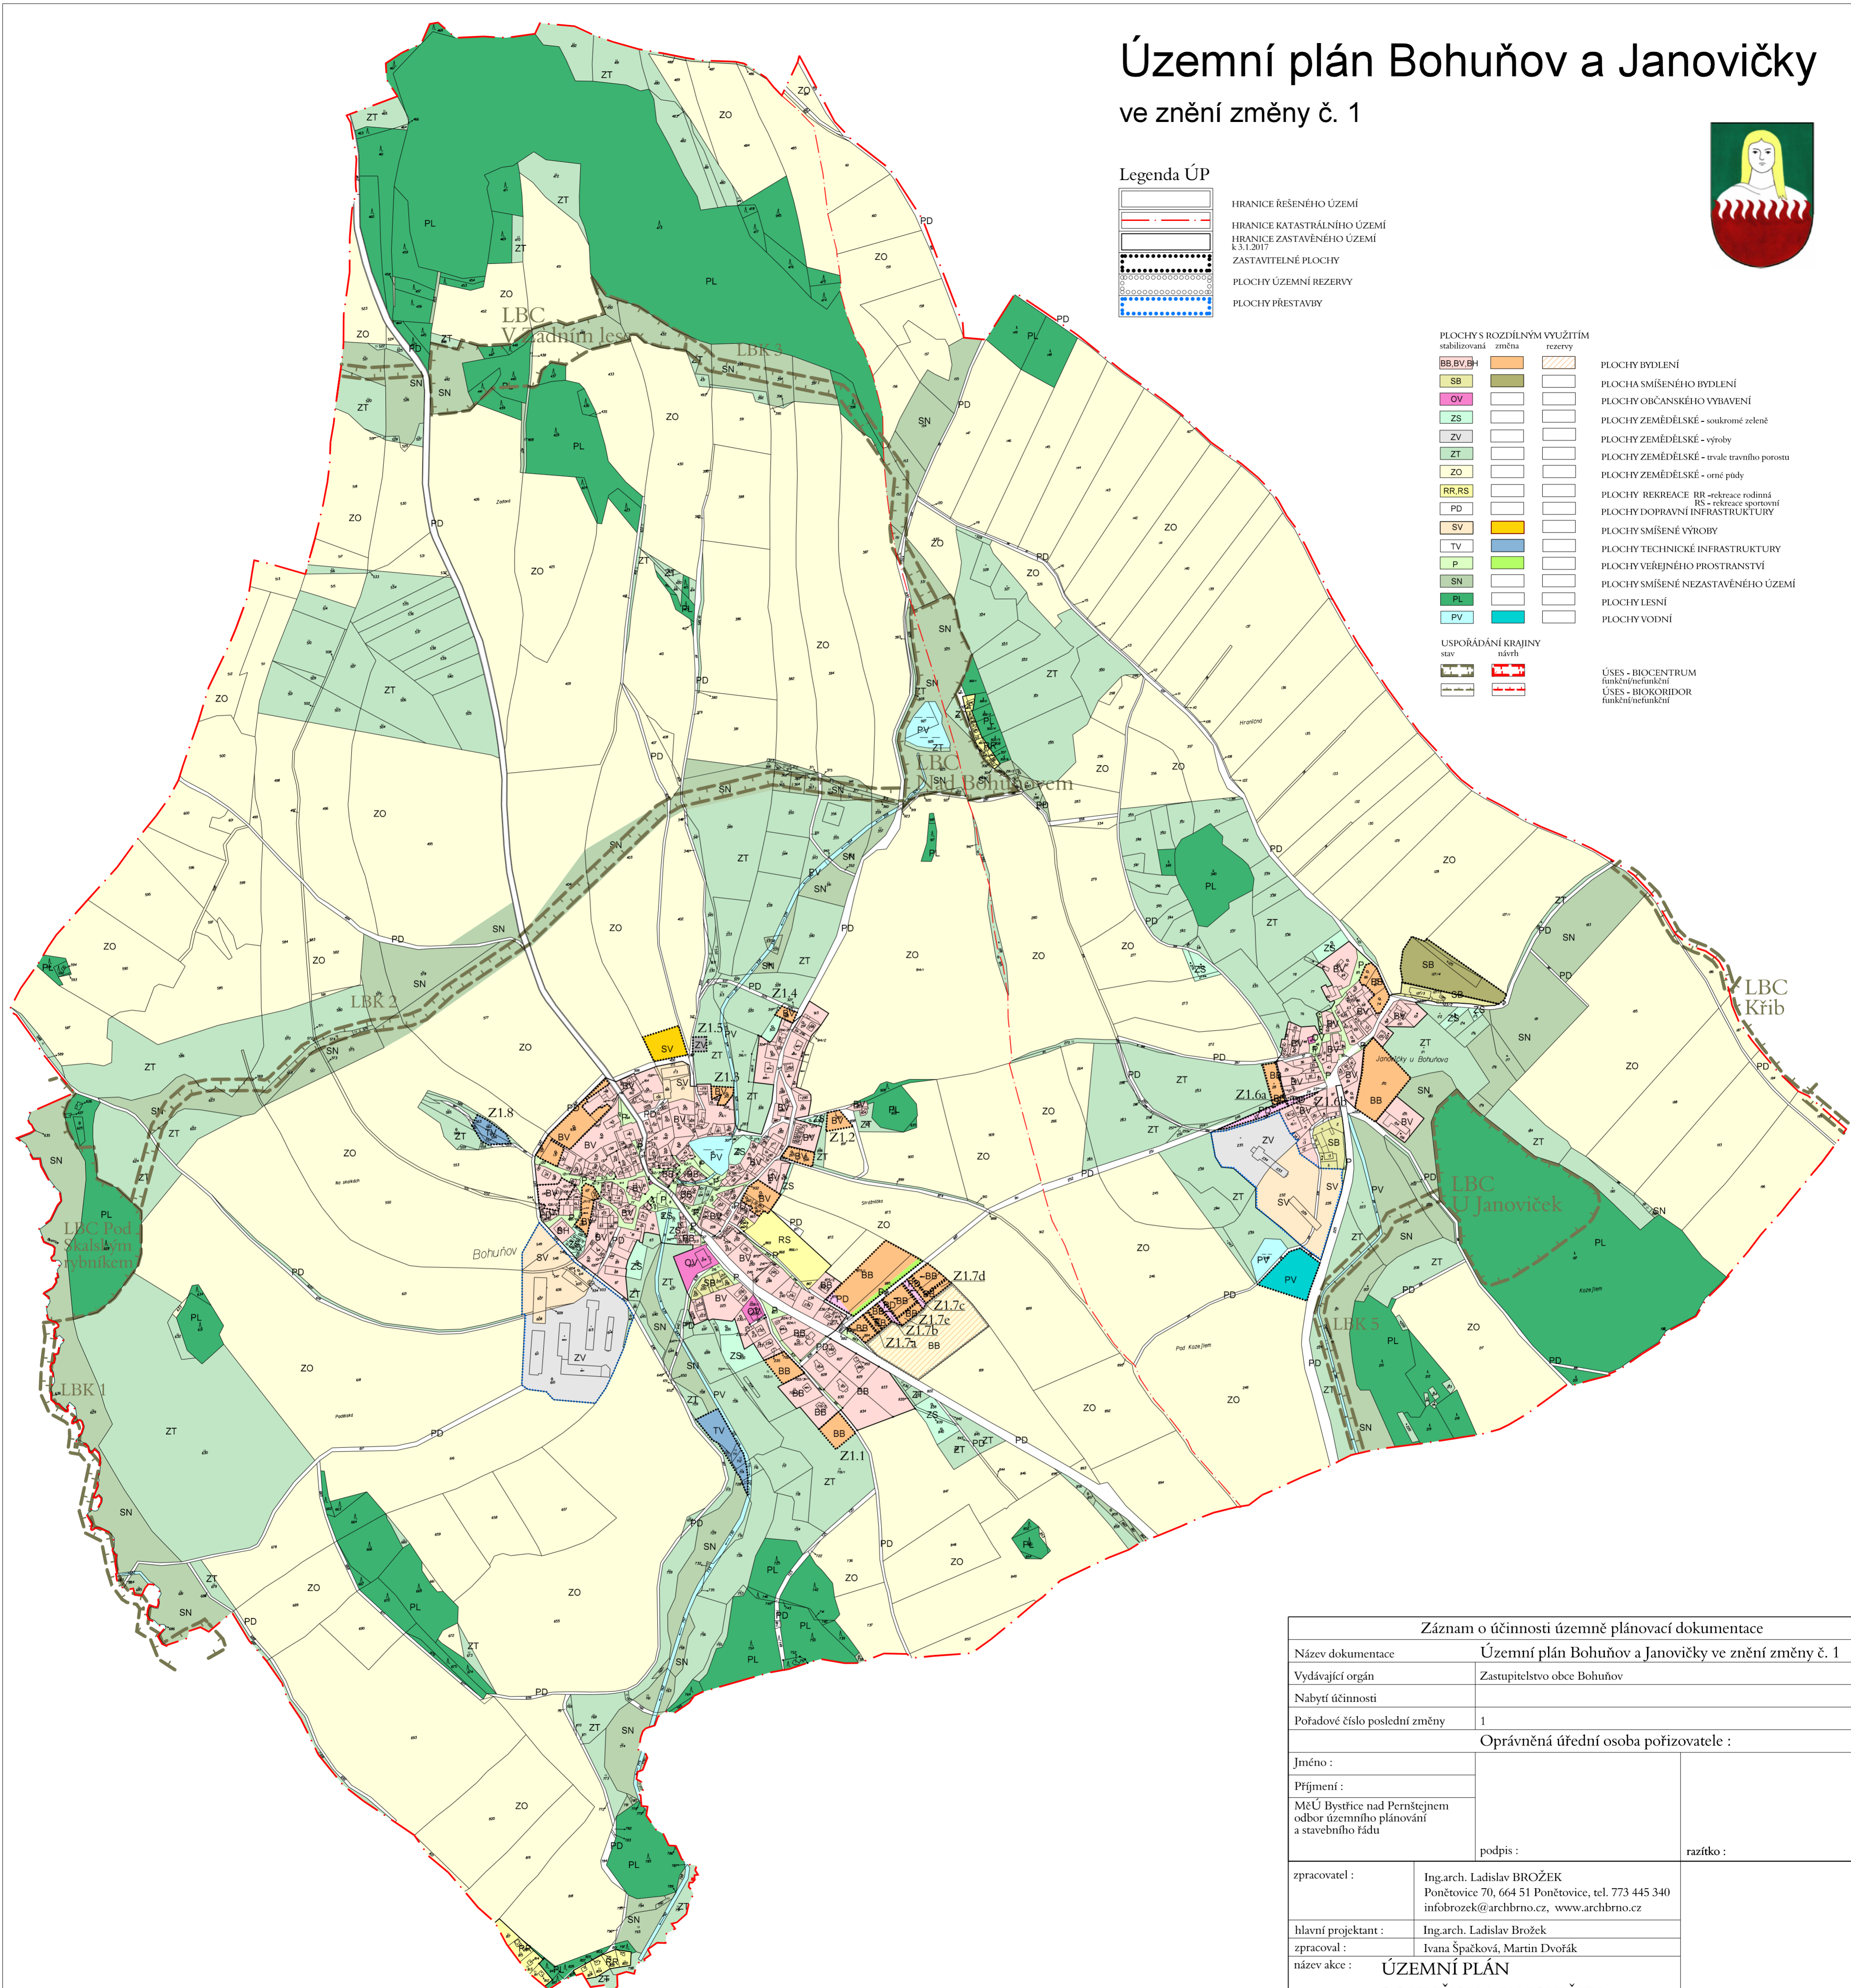

Záznam o účinnosti územně plánovací dokumentace			
Název dokumentace	Územní plán Bohuňov a Janovičky ve znění změny č. 1		
Vydávající orgán	Zastupitelstvo obce Bohuňov		
Nabytí účinnosti			
Pořadové číslo poslední změny	1		
Oprávněná úřední osoba pořizovatele :			
Jméno :			razítko :
Přijetí :			
MěÚ Bystrice nad Pernštejnem odbor územního plánování a stavebního řádu	podpis :		
zpracovatel :	Ing.arch. Ladislav BROŽEK Ponětovice 70, 664 51 Ponětovice, tel. 773 445 340 infobrozek@archbrno.cz, www.archbrno.cz		
hlavní projektant :	Ing.arch. Ladislav Brožek		
zpracoval :	Ivana Špačková, Martin Dvořák		
název akce :	ÚZEMNÍ PLÁN BOHUŇOV A JANOVIČKY VE ZNĚNÍ ZMĚNY Č. 1		
název výkresu :	HLAVNÍ VÝKRES - URBANISTICKÁ KONCEPCE A USPOŘÁDÁNÍ KRAJINY		
	ICO : 12147168	datum :	srpen 2017
	měřítko :	č. výkr. :	1 : 5 000 1.2./Z1