BYSTŘICE NAD PERNŠTEJNEM

ÚZEMNÍ PLÁN

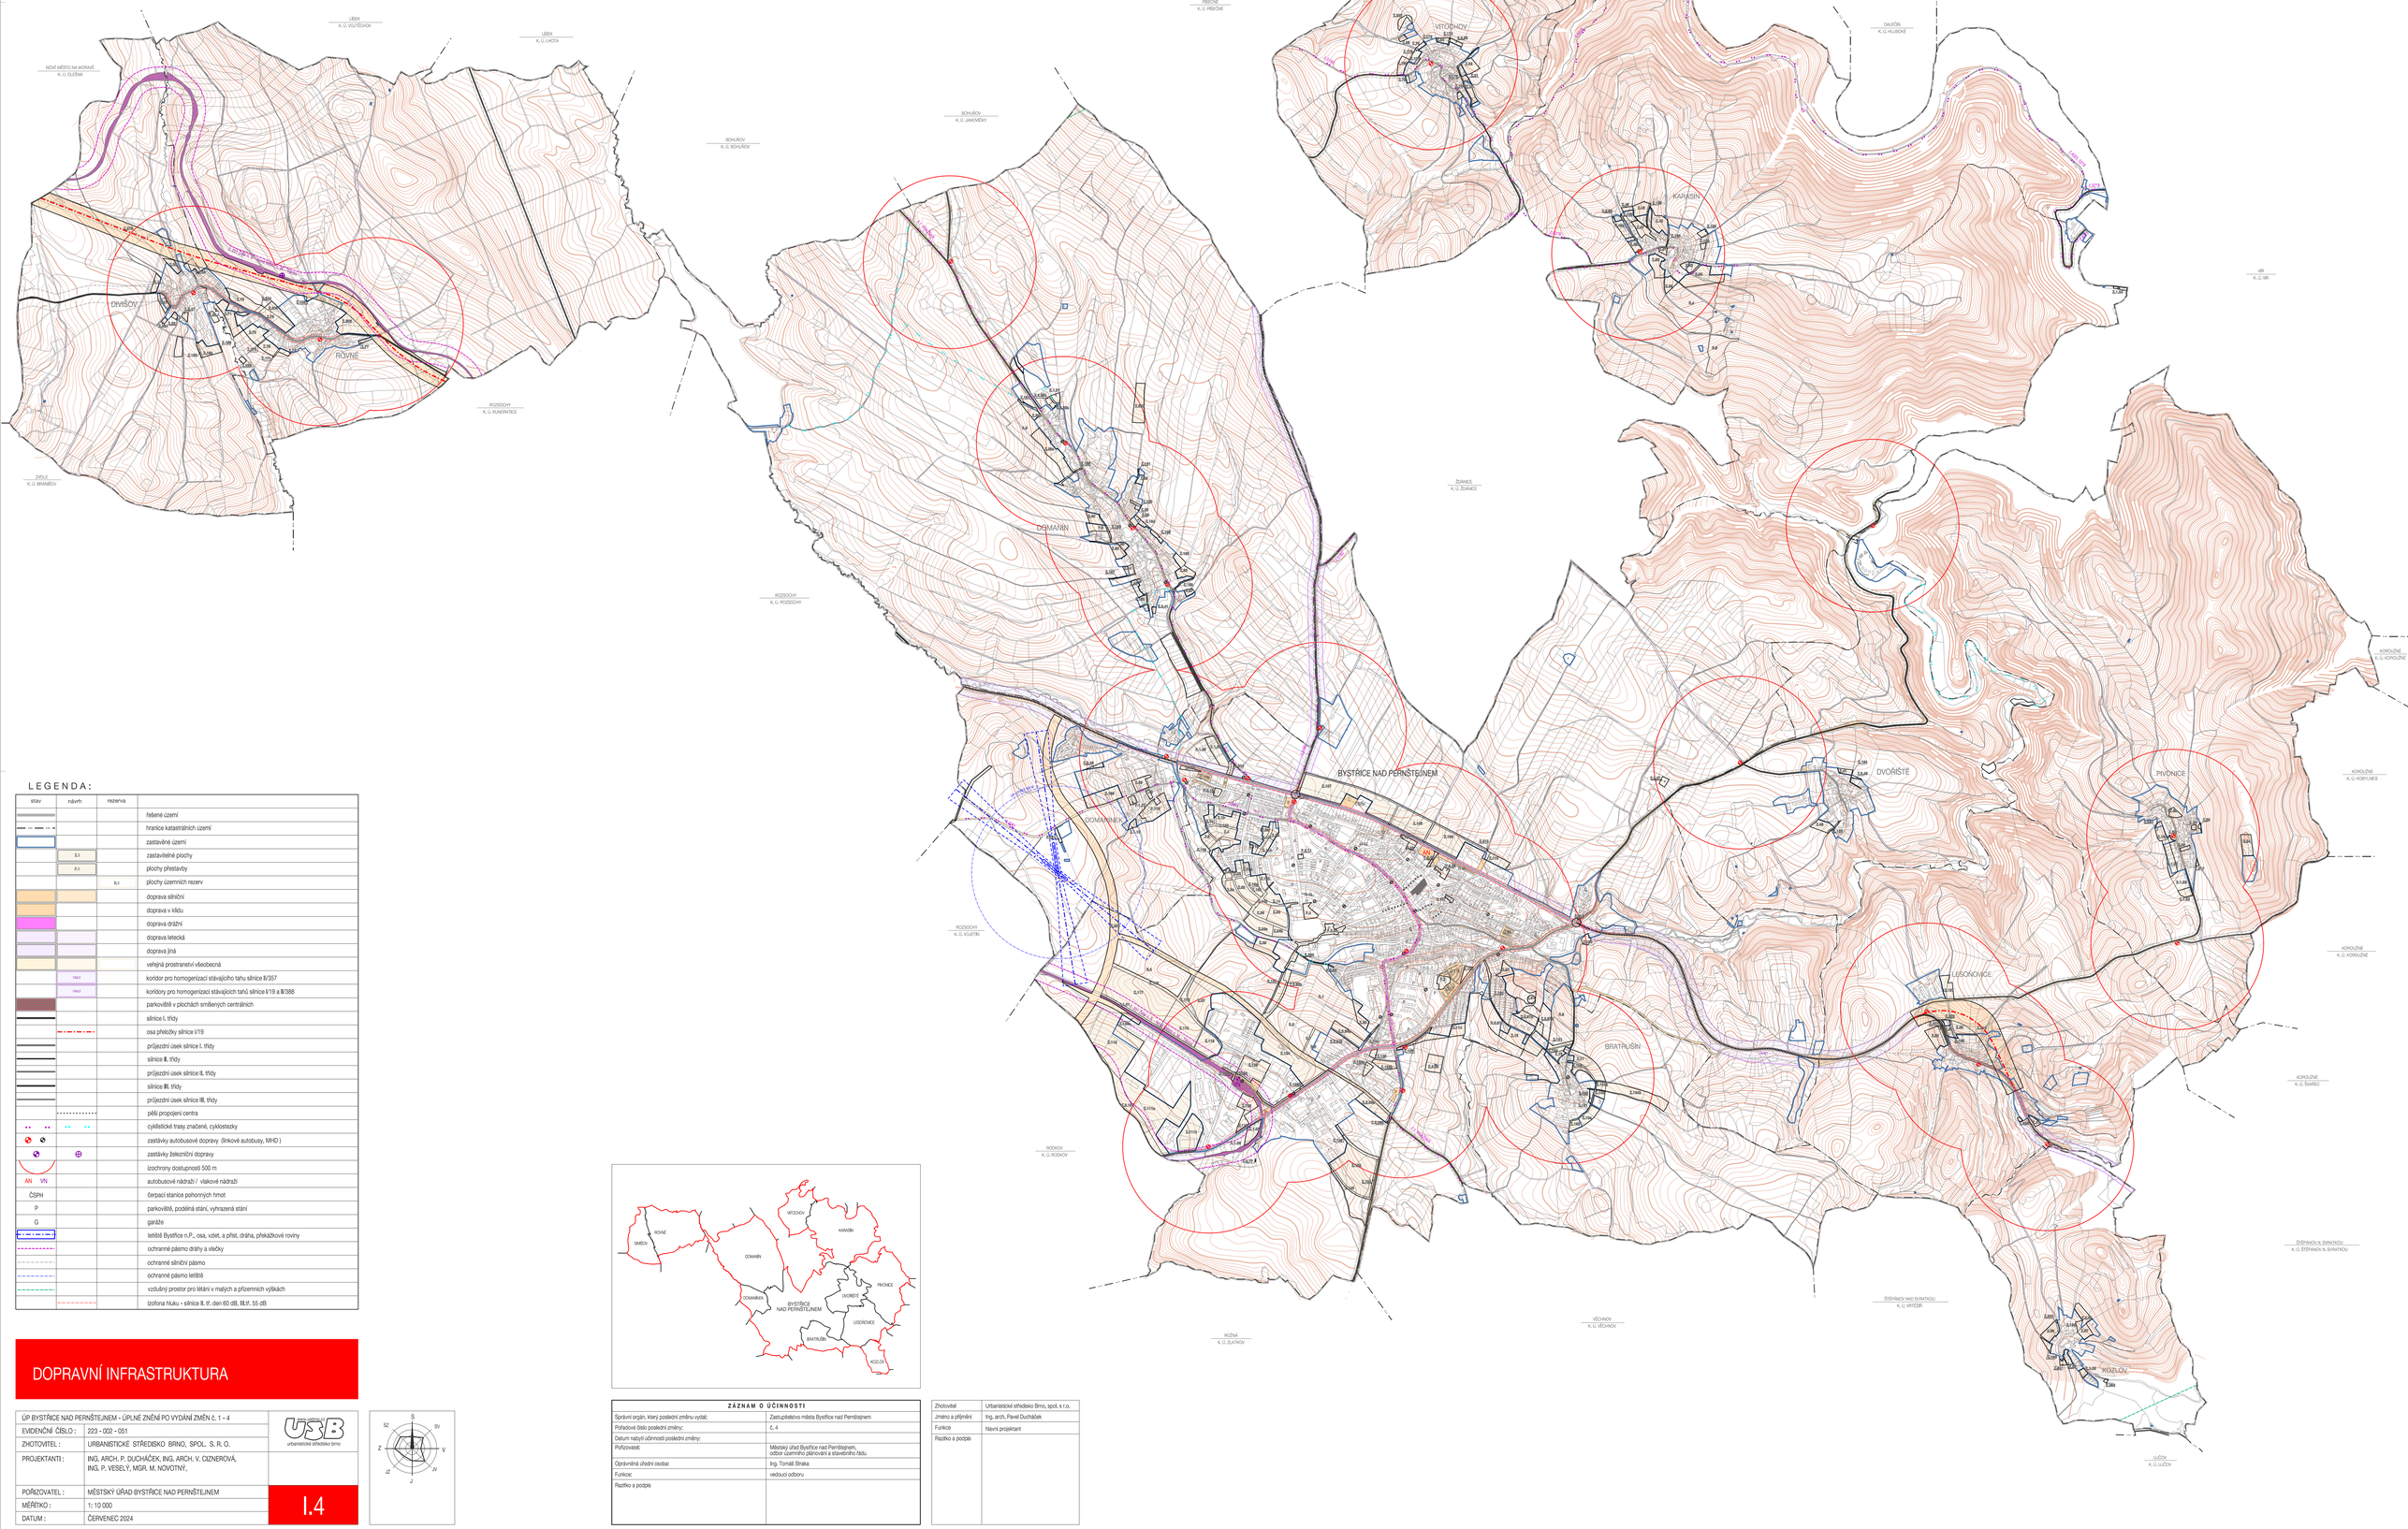

LEGENDA:

stav	návrh	rezerva	
			řešené území
			hranice katastrálních území
			zastavěné území
	ZÚ		zastavitelné plochy
	P/I		plochy přestavby
		R/I	plochy územních rezerv
			doprava silniční
			doprava v klidu
			doprava drážní
			doprava letecká
			doprava jiná
			veřejná prostranství všeobecná
	OKO		koridor pro homogenizaci stávajícího tahu silnice II/357
	OKO		koridory pro homogenizaci stávajících tahů silnice I/19 a II/388
			parkoviště v plochách smíšených centrálních
			silnice I. třídy
			osa přeložky silnice I/19
			průjezdní úsek silnice I. třídy
			silnice II. třídy
			průjezdní úsek silnice II. třídy
			silnice III. třídy
			průjezdní úsek silnice III. třídy
			pěší propojení centra
			cyklistické trasy značené, cyklostezky
			zastávky autobusové dopravy (linkové autobusy, MHD)
			zastávky železniční dopravy
			Izochrony dostupností 500 m
AN	VN		autobusové nádraží / vlakové nádraží
ČSPH			čerpací stanice pohonných hmot
P			parkoviště, podélná stání, vyhrazená stání
G			garáže
			letiště Bystřice n.P., osa, vzlet, a přist, dráha, překážkové roviny
			ochranné pásmo dráhy a vlečky
			ochranné silniční pásmo
			ochranné pásmo letiště
			vzdušný prostor pro létání v malých a přízemních výškách
			Izofona hluku - silnice II. tř. den 60 dB, III.tř. 55 dB

DOPRAVNÍ INFRASTRUKTURA

ÚP BYSTŘICE NAD PERNŠTEJNEM - ÚPLNÉ ZNĚNÍ PO VYDÁNÍ ZMĚN č. 1 - 4	
EVIDENČNÍ ČÍSLO :	223 - 002 - 051
ZHOTOVITEL :	URBANISTICKÉ STŘEDISKO BRNO, SPOL. S R. O.
PROJEKTANTI :	ING. ARCH. P. DUCHÁČEK, ING. ARCH. V. OZNEROVÁ, ING. P. VESELÝ, MGR. M. NOVOTNÝ,
POŘIZOVATEL :	MĚSTSKÝ ÚŘAD BYSTŘICE NAD PERNŠTEJNEM
MĚŘÍTKO :	1: 10 000
DATUM :	ČERVENEC 2024
	I.4

ZÁZNAM O ÚČINNOSTI	
Správní orgán, který poslední změnu vydal:	Zastupitelstvo města Bystřice nad Pernštejnem
Pořadové číslo poslední změny:	č. 4
Datum nabytí účinnosti poslední změny:	
Pořizovatel:	Městský úřad Bystřice nad Pernštejnem, odbor územního plánování a stavebního řádu
Oprávněná úřední osoba:	Ing. Tomáš Stroka
Funkce:	vedoucí odboru
Razítko a podpis	

Zhotovitel	Urbanistické středisko Brno, spol. s r.o.
Jméno a příjmení	Ing. arch. Pavel Ducháček
Funkce	hlavní projektant
Razítko a podpis	