
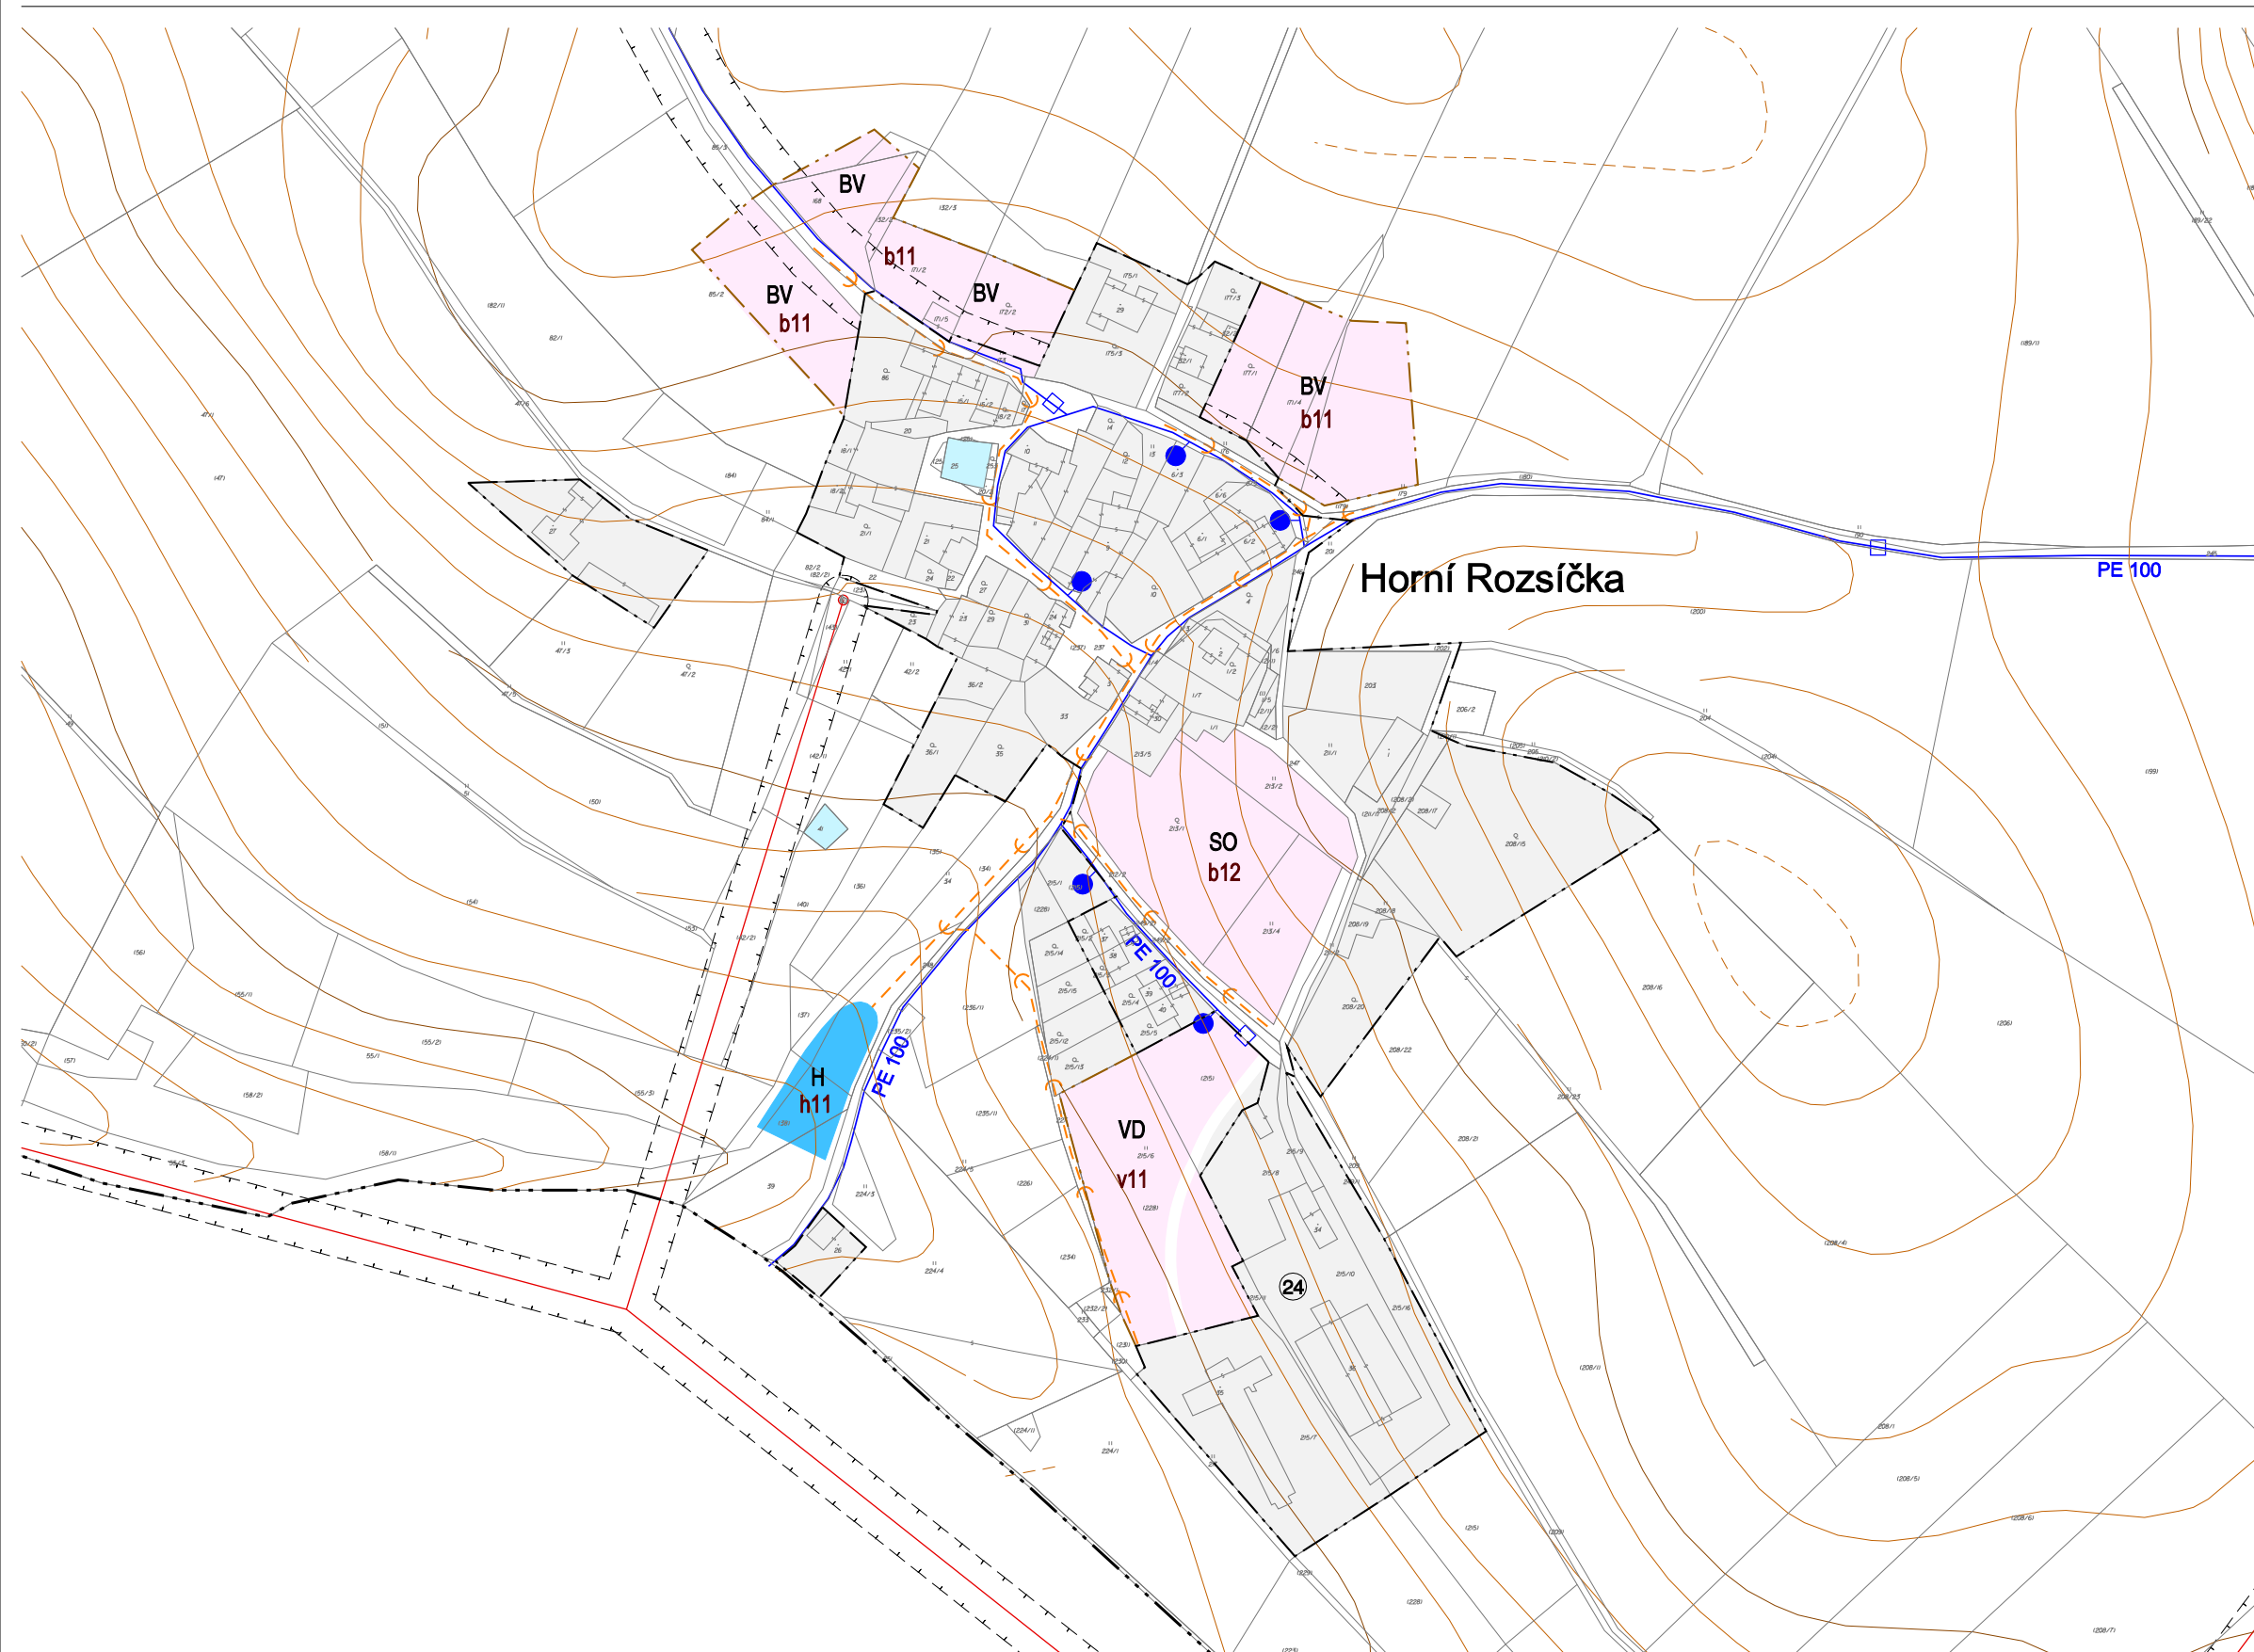


DOLNÍ ROŽÍNKA

ÚZEMNÍ PLÁN

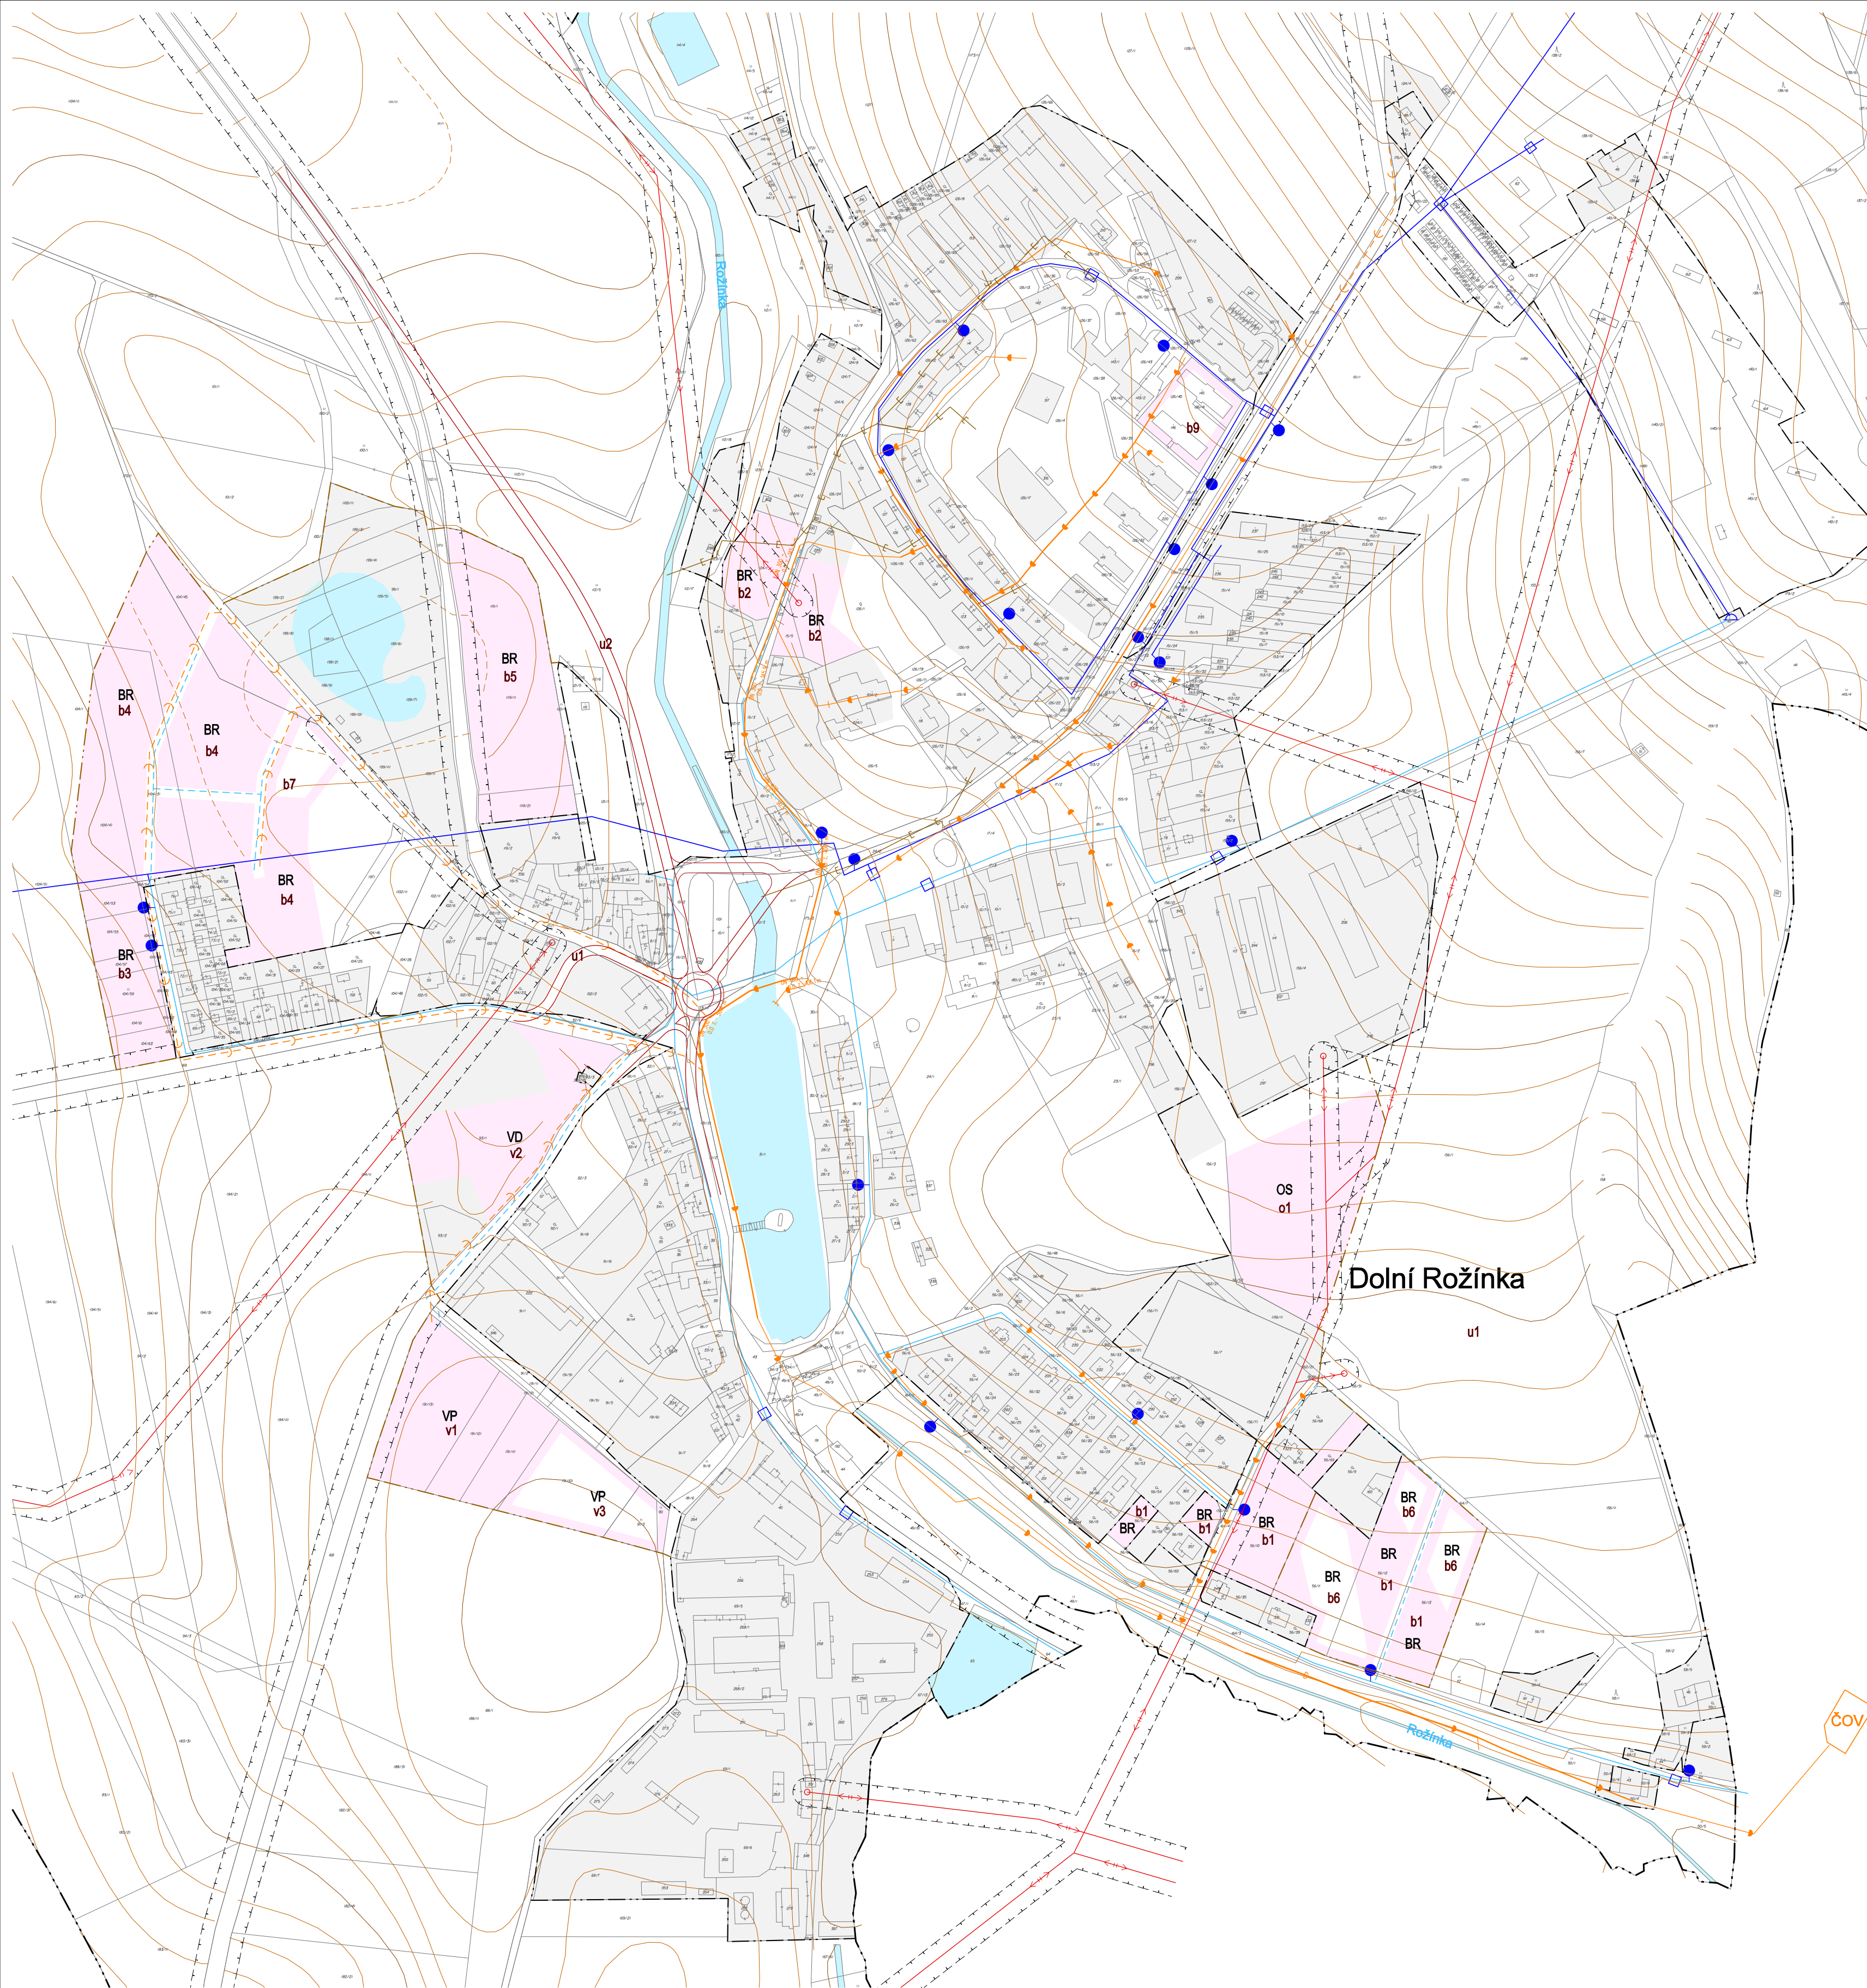

ÚZEMNÍ PLÁN DOLNÍ ROŽÍNKA KONCEPCE VODNÍHO HOSPODÁŘSTVÍ

OBJEDNATEL : OBEC DOLNÍ ROŽÍNKA POŘIZOVATEL : MĚÚ BYSTRICE N/PERŠTEJNEM
VEDOUČÍ PROJEKTANT : ING.ARCH. ALENA KOŠŤÁLOVÁ, ZAVŘENÁ 32, 634 00 BRNO

ZODPOVĚDNÍ PROJEKTANTI :
DOPRAVA : ING. R. KOŠŤÁL ŽP, ZELENĚ, ZPF : ING. KOLÁŘOVÁ, RNDR. KOCIÁN, POLÁKOVÁ
VODNÍ HOSP., PLYN: ING. IVANA NOVOTNÁ DIGIT. ZPRACOVÁNÍ : ING. R. KOŠŤÁL
DUBEN 2008 MĚŘÍTKO 1 : 2880

