



DOLNÍ ROŽÍNKÁ

ÚZEMNÍ PLÁN

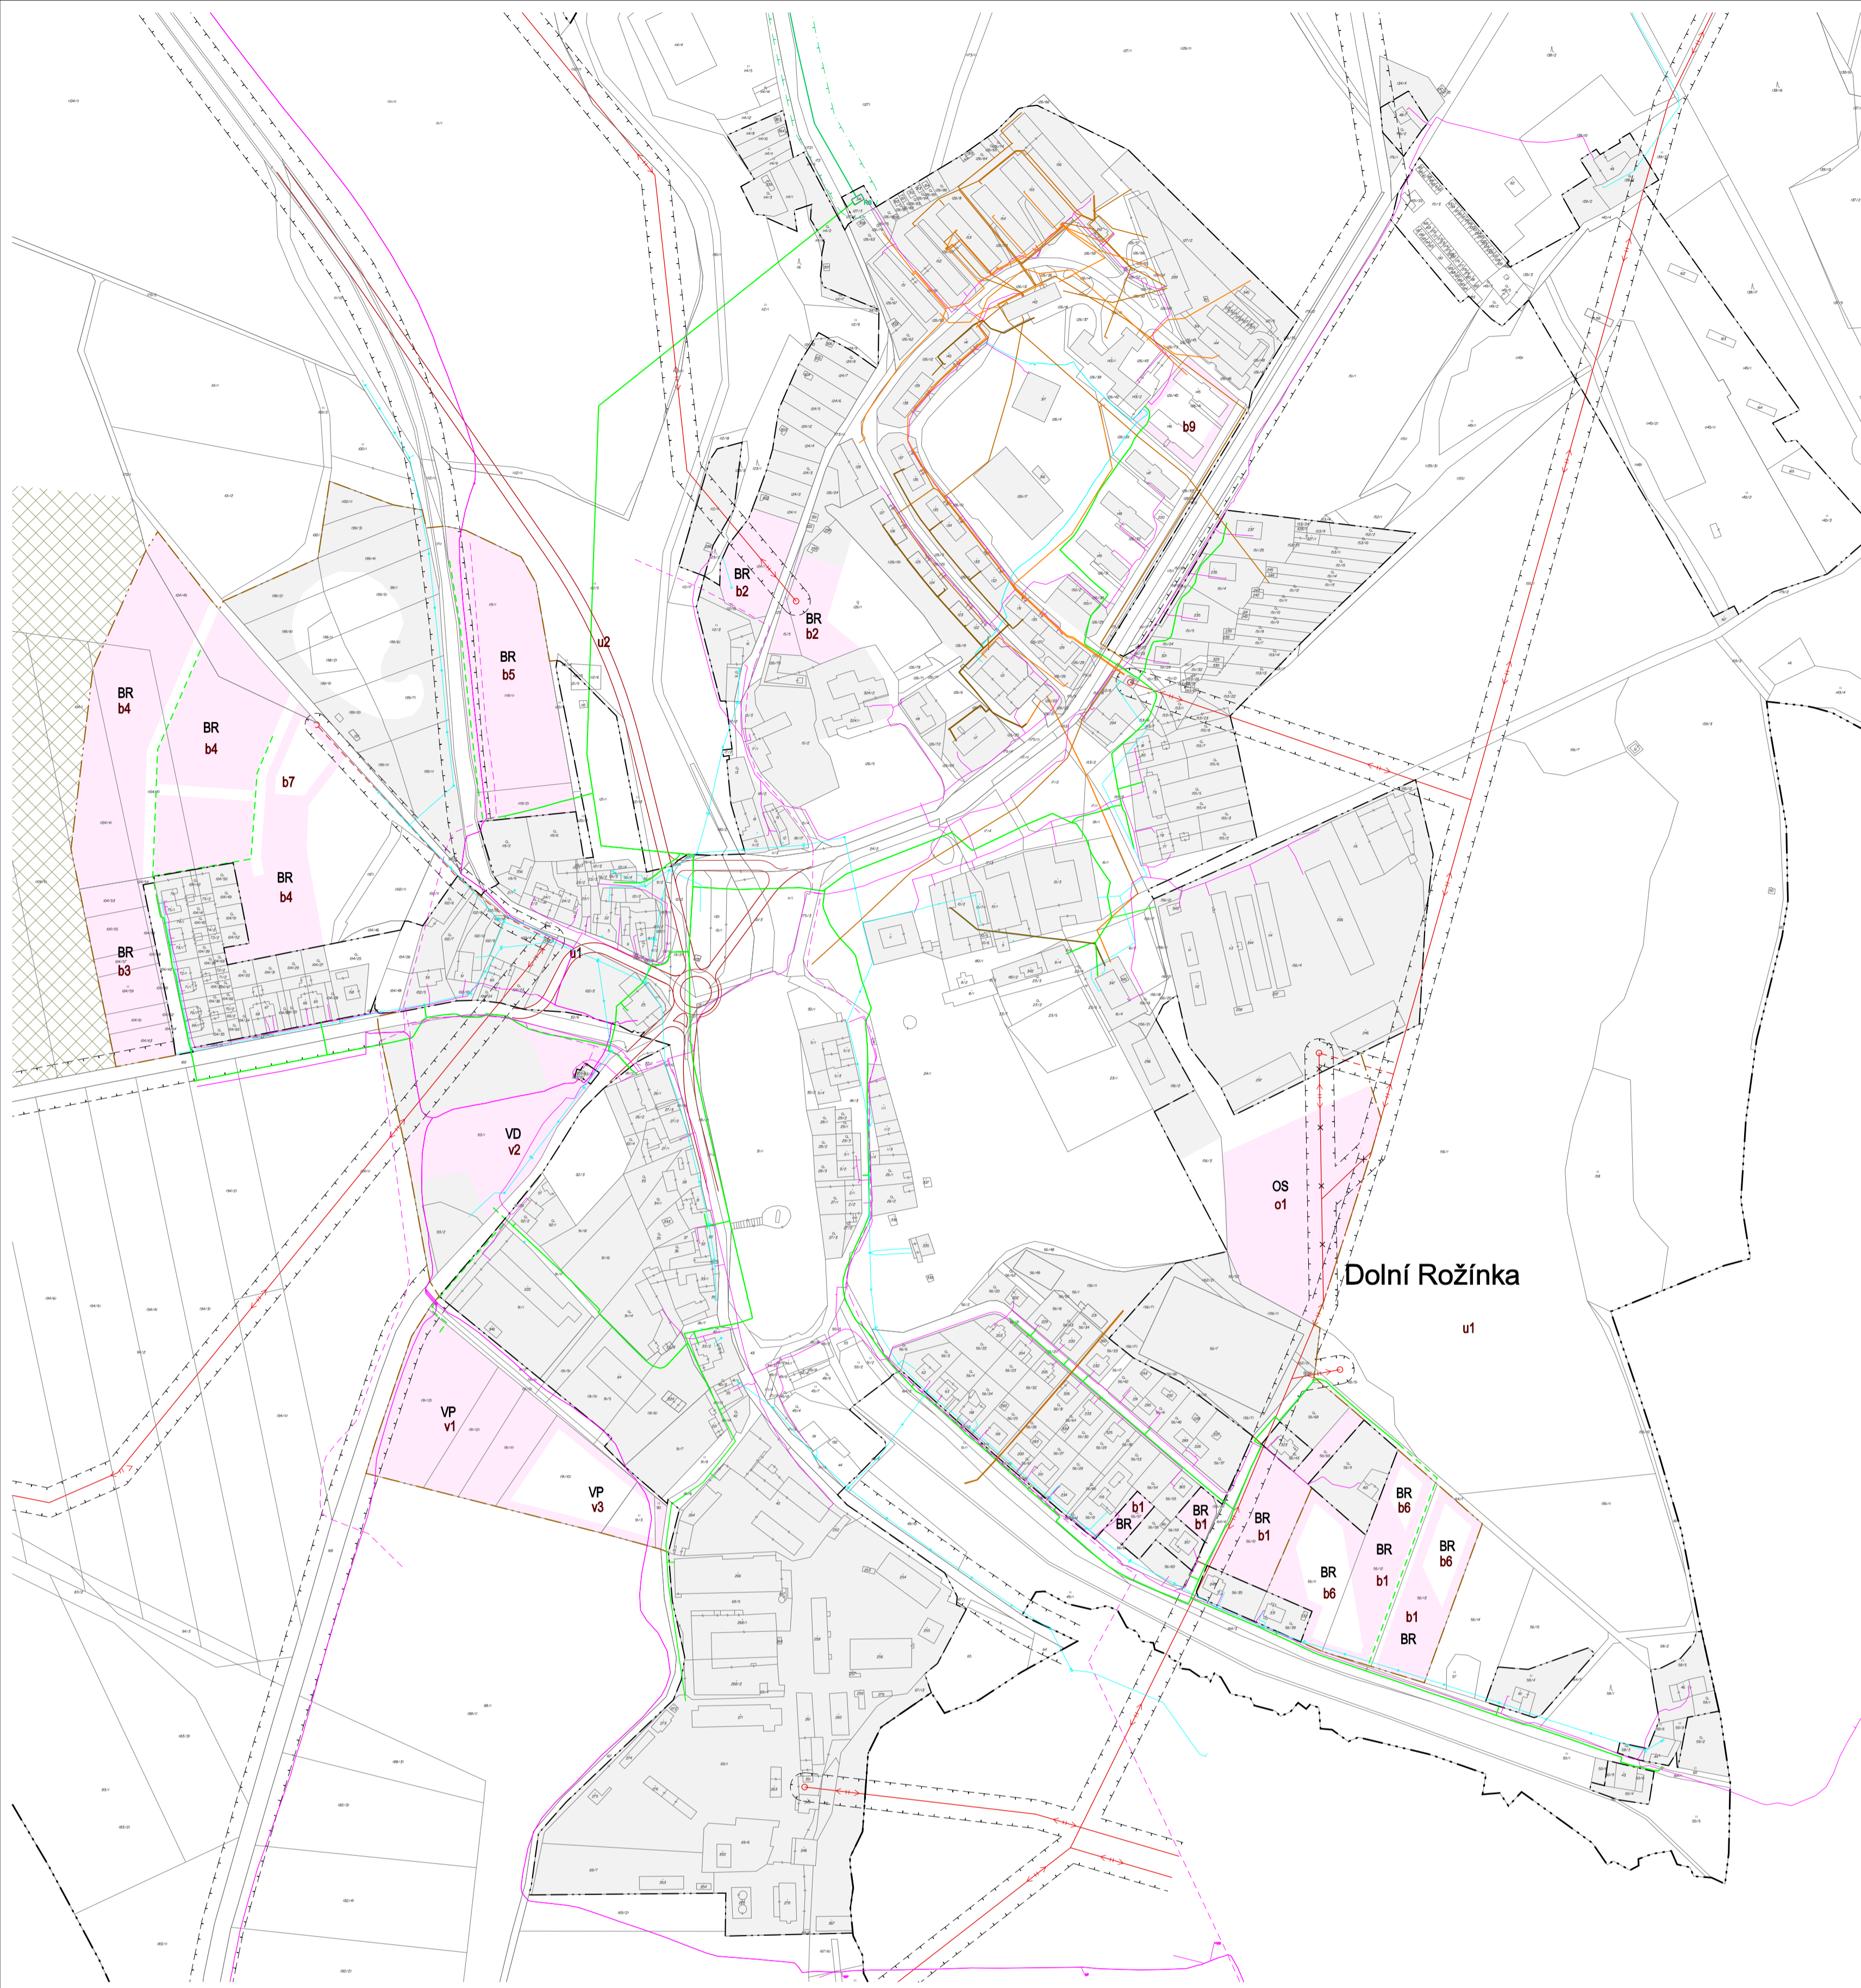

- STÁVAJÍCÍ VENKOVNÍ VN 22KV
- STÁVAJÍCÍ TRAFOSTANICE 22/0,4KV
- NAVRŽENÉ VEDENÍ VN 22KV, TRAFOSTANICE
- VEDENÍ VN KE ZRUŠENÍ
- VTL PLYNOVOD STÁVAJÍCÍ
- STL PLYNOVOD STÁVAJÍCÍ
- STL PLYNOVOD NAVRŽENÝ
- VTL/STL REGULAČNÍ STANICE
- BEZPEČNOSTNÍ PÁSMO VTL
- HORKOVOD STÁVAJÍCÍ
- TELEKOMUNIKACE
- TELEFONNÍ ROZVODY
- KABELOVÁ TELEVIZE
- NÁVRHOVÉ PLOCHY VÝSTAVBY

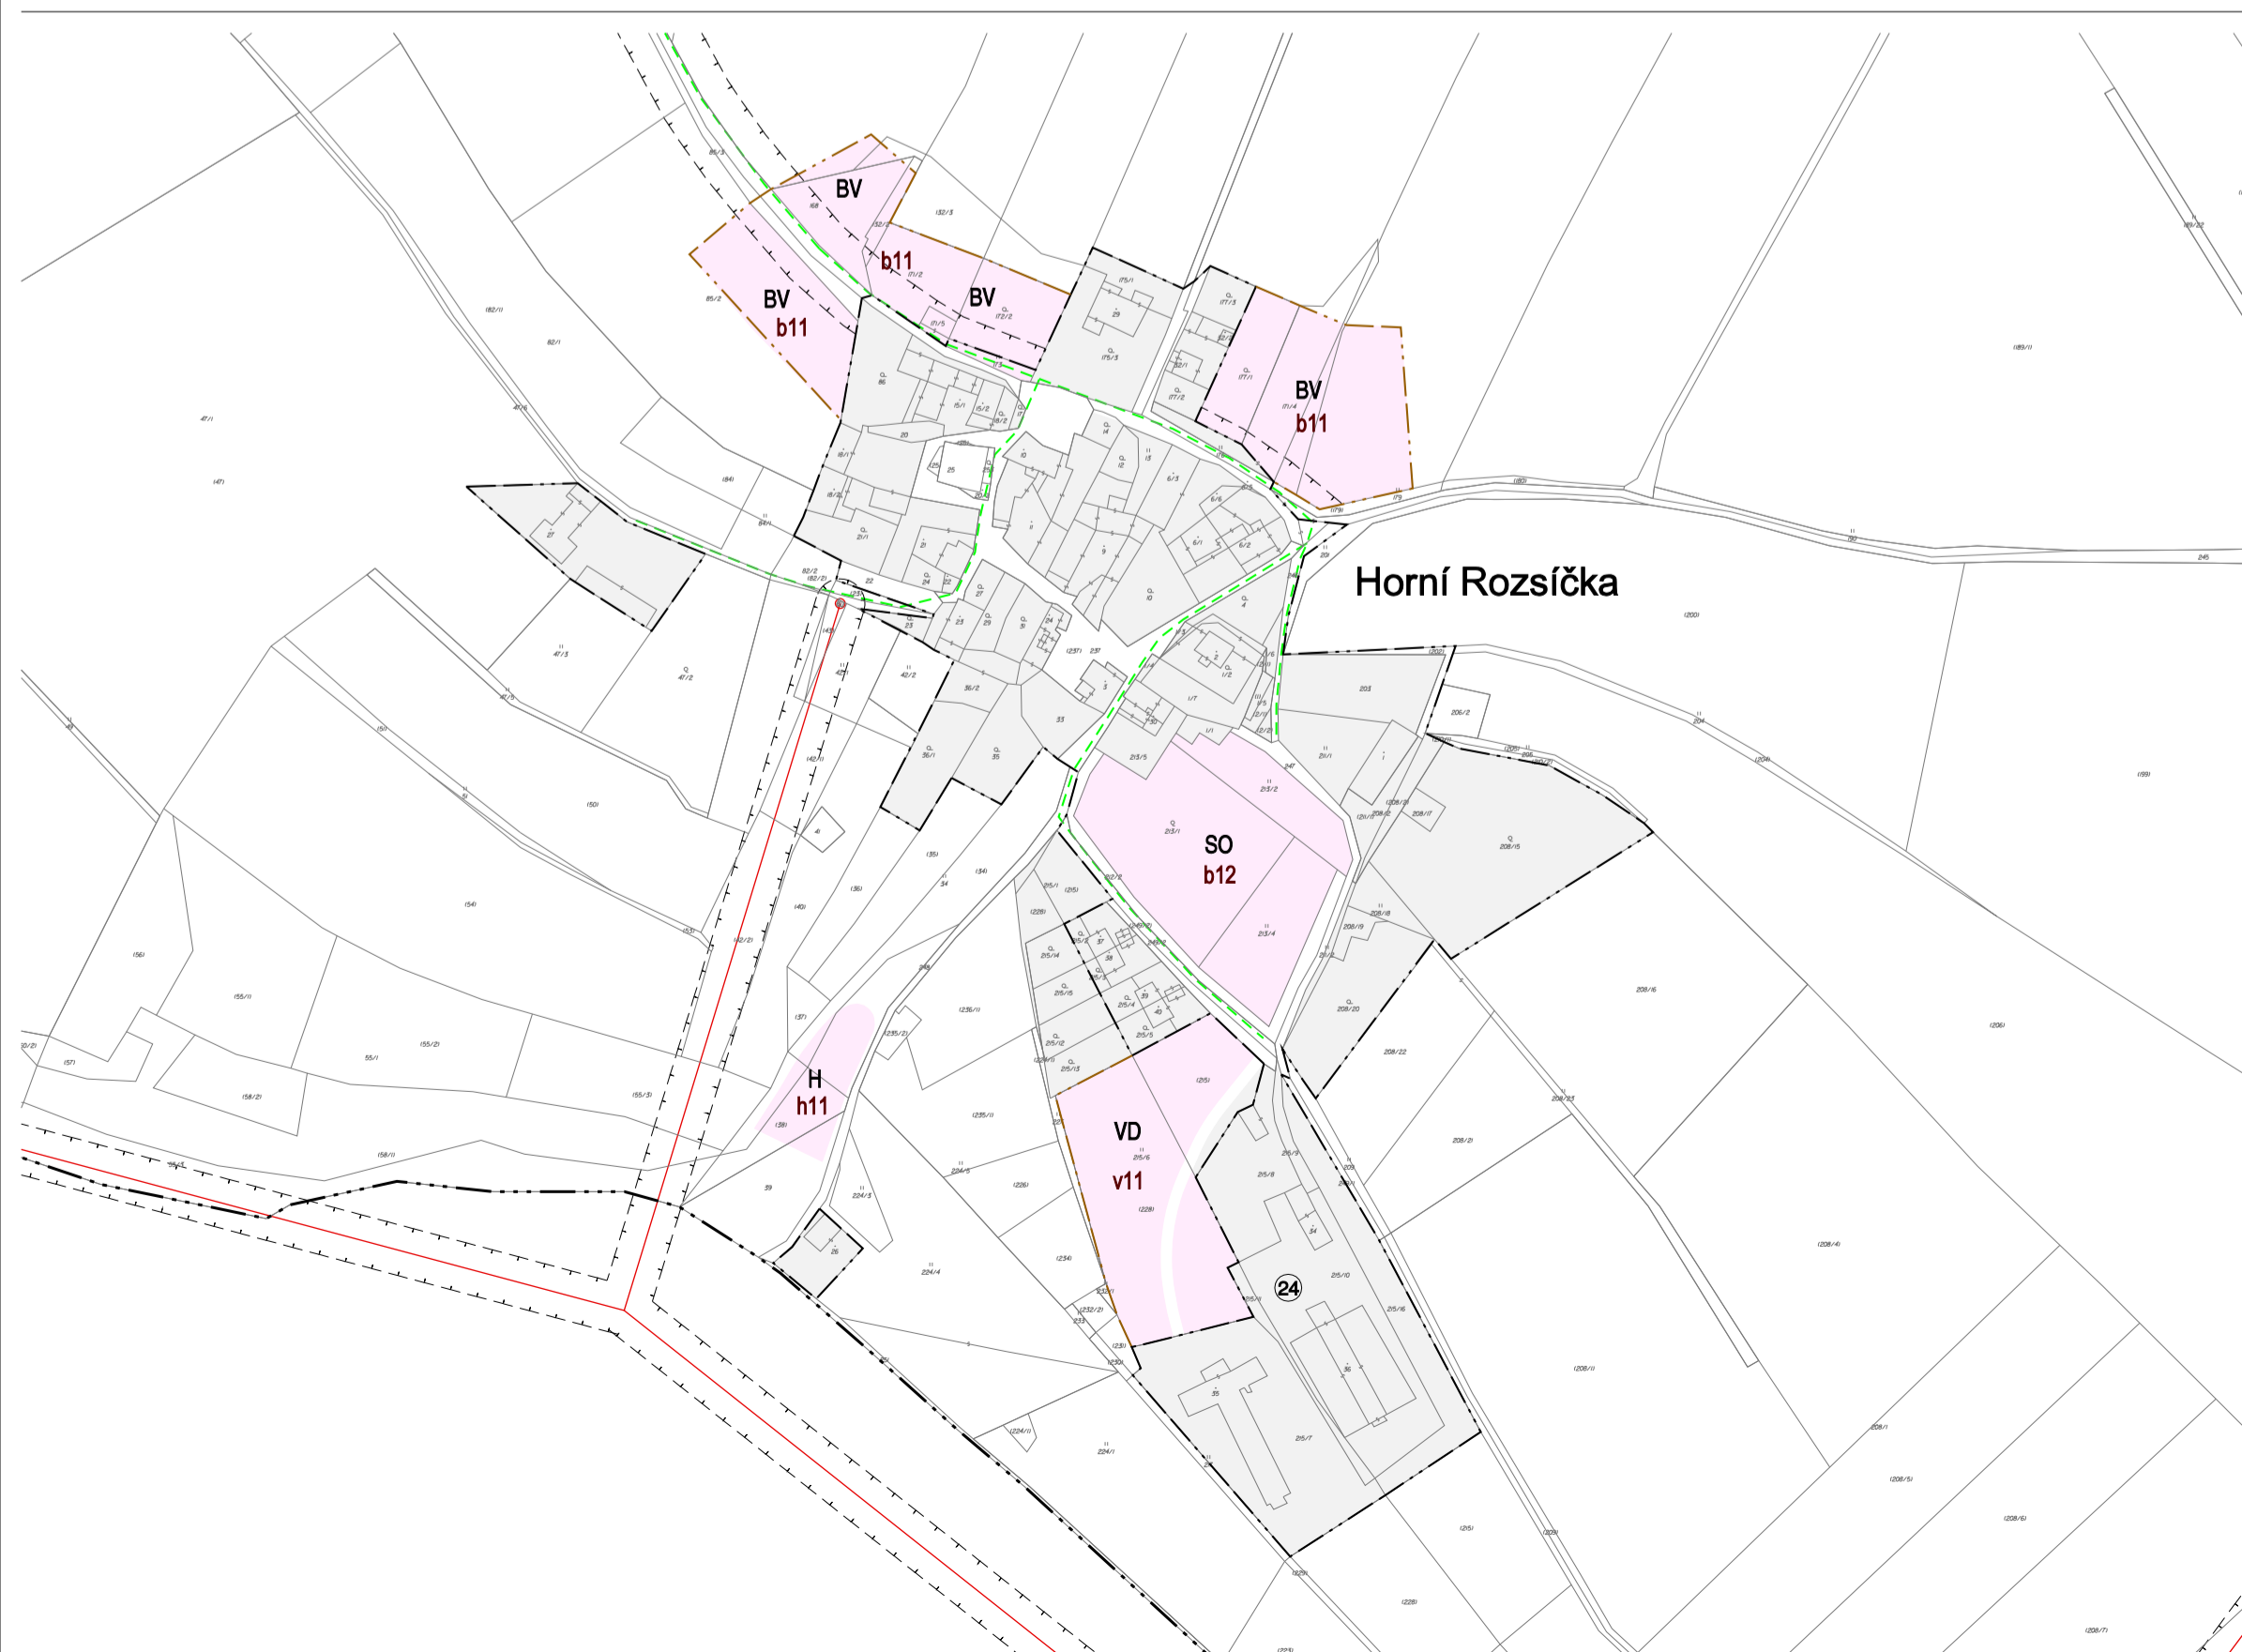

ZÁZNAM O ÚČINNOSTI		Úřední razítko:
Vydávající orgán:	Zastupitelstvo obce Dolní Rožínka	
číslo jednací:		
datum vydání:		
datum nabytí účinnosti:		
Pořizovatel	Městský úřad Bystřice nad Pernšt.	
oprávněná úřední osoba:	Ing. Tomáš Straka	
funkce:	vedoucí odboru územního plánování a stavebního řádu	
podpis:	

ÚZEMNÍ PLÁN DOLNÍ ROŽÍNKÁ KONCEPCE ENERGETIKY A SPOJŮ

OBJEDNATEL : OBEC DOLNÍ ROŽÍNKÁ POŘIZOVATEL : MĚÚ BYSTŘICE N/PERŠTEJNEM
VEDOUČÍ PROJEKTANT : ING.ARCH. ALENA KOŠTÁLOVÁ, ZAVŘENÁ 32, 634 00 BRNO

ZODPOVĚDNÍ PROJEKTANTI :
DOPRAVA : ING. R. KOŠTÁL ŽP, ZELENĚ, ZPF : ING. KOLÁŘOVÁ, RNDr. KOCIÁN, POLÁKOVÁ
VODNÍ HOSP., PLYN: ING. IVANA NOVOTNÁ DIGIT. ZPRACOVÁNÍ : ING. R. KOŠTÁL
DUBEN 2008 MĚŘÍTKO 1 : 2880

