


DOLNÍ ROŽÍNKA ODŮVODNĚNÍ ÚZEMNÍHO PLÁNU

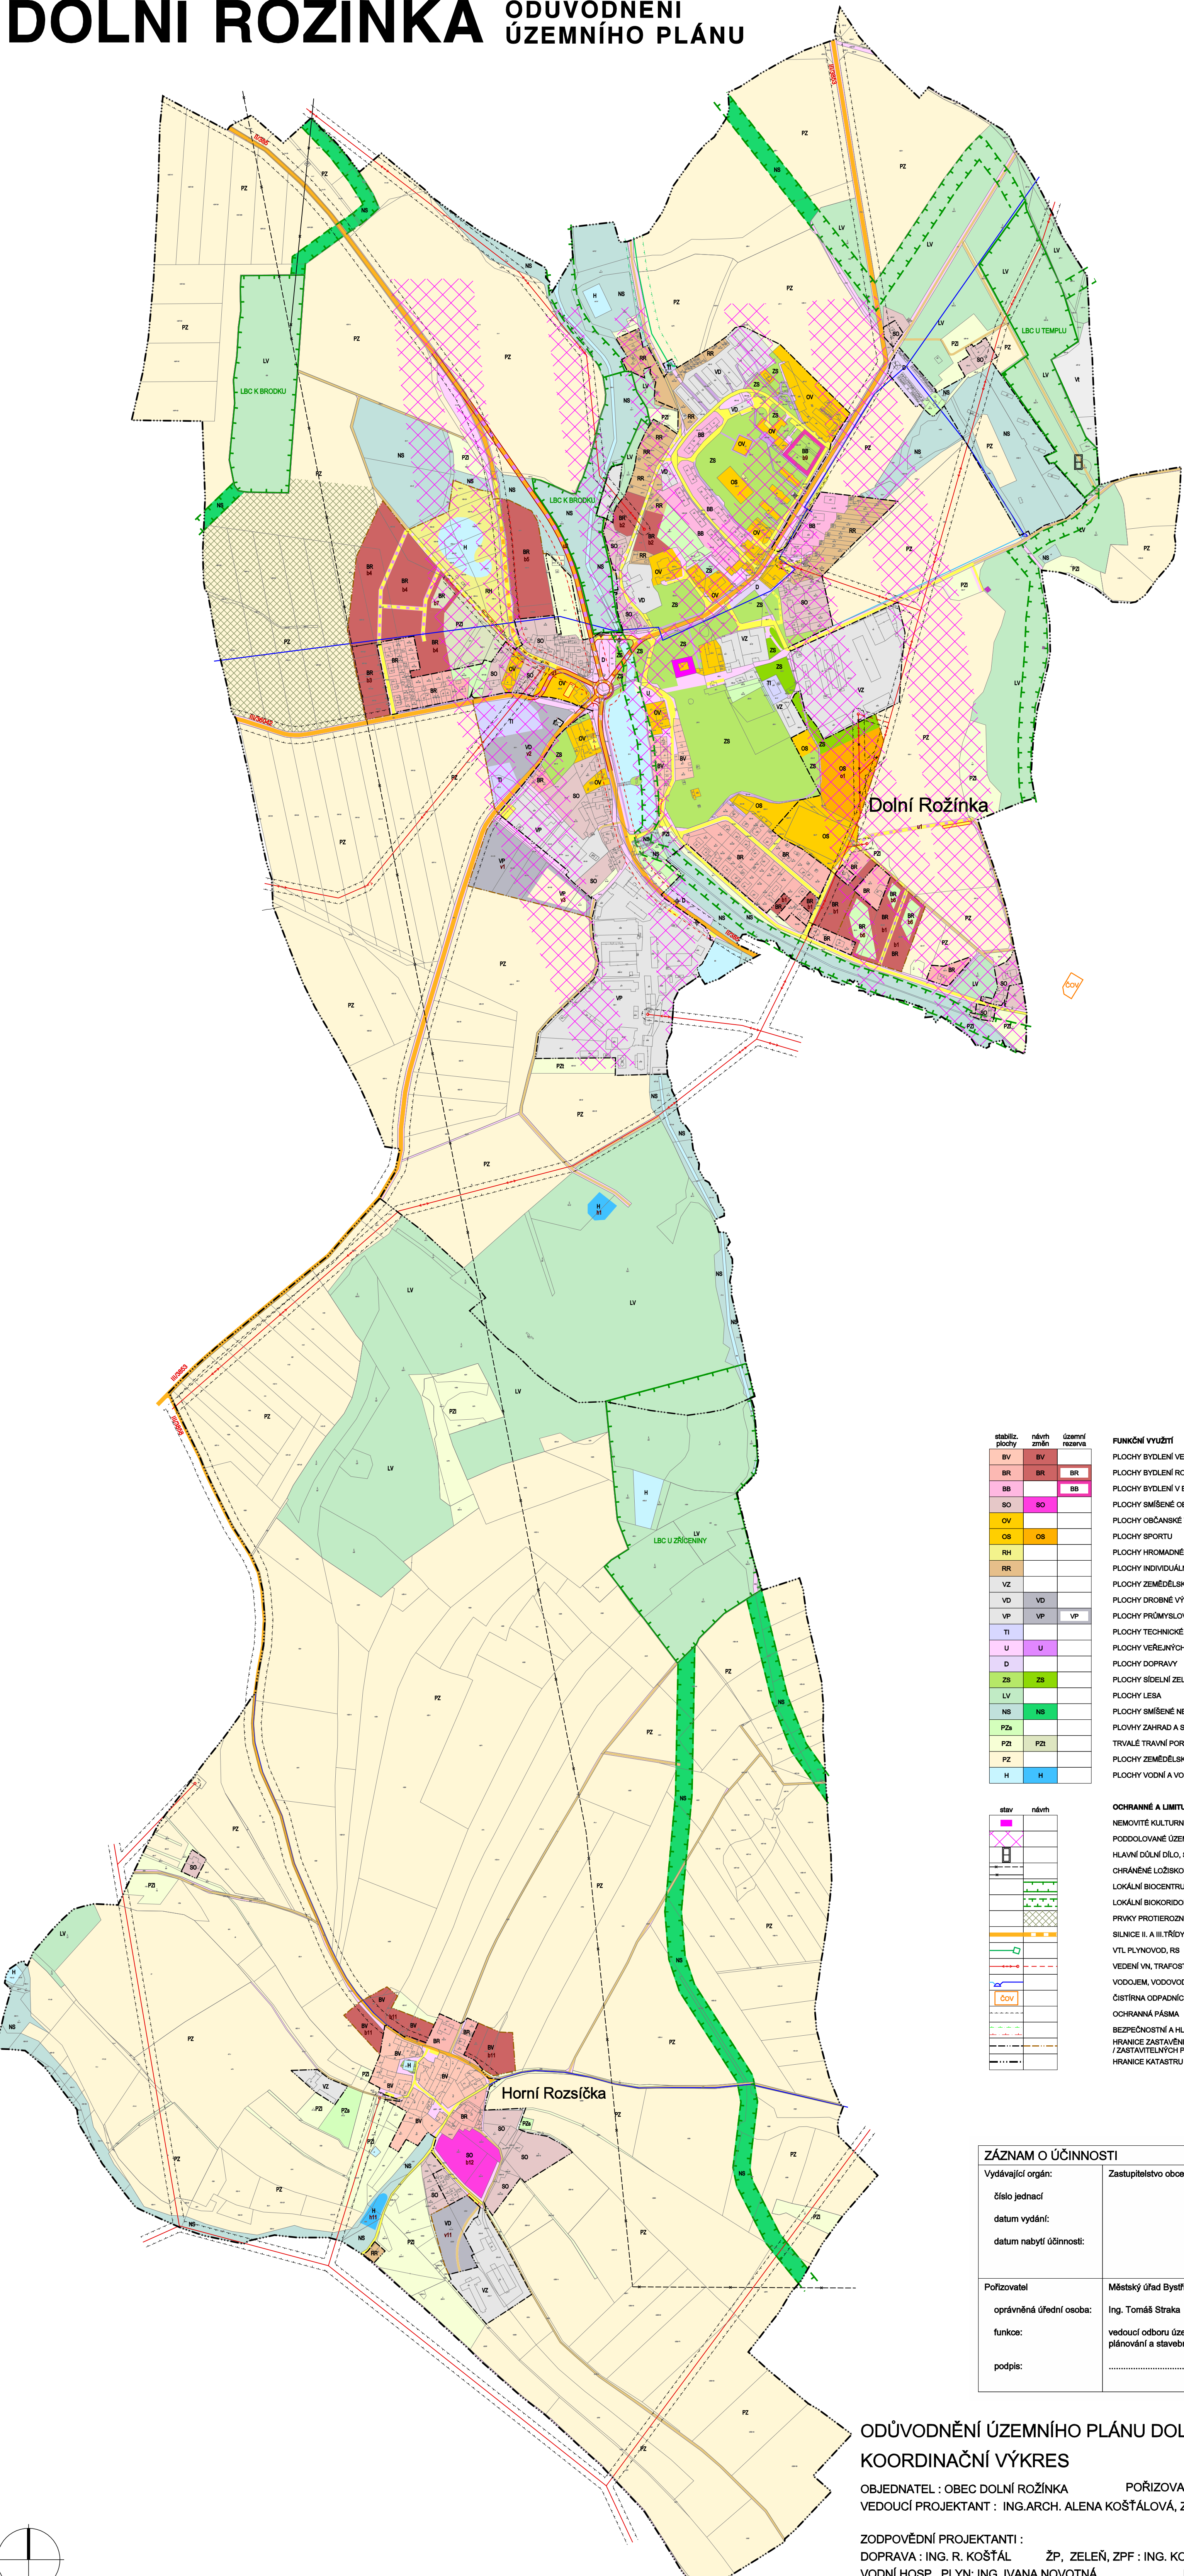

| stabiliz. plochy | návrh. změn | územní rezerva | FUNKČNÍ VYUŽITÍ |
|------------------|-------------|----------------|--|
| BV | BV | | PLOCHY BYDLENÍ VENKOVSKÉHO TYPU |
| BR | BR | BR | PLOCHY BYDLENÍ RODINNÉHO |
| BB | BB | BB | PLOCHY BYDLENÍ V BYTOVÝCH DOMECH |
| SO | SO | | PLOCHY SMÍŠENÉ OBVYTNÉ |
| OV | OV | | PLOCHY OBČANSKÉ VYBAVENOSTI |
| OS | OS | | PLOCHY SPORTU |
| RH | | | PLOCHY HROMADNÉ REKREACE |
| RR | | | PLOCHY INDIVIDUÁLNÍ REKREACE |
| VZ | | | PLOCHY ZEMĚDĚLSKÉ VÝROBY |
| VD | VD | | PLOCHY DROBNÉ VÝROBY, VÝROBNÍCH SLUŽEB |
| VP | VP | VP | PLOCHY PRŮMYŠLOVÉ VÝROBY |
| TI | | | PLOCHY TECHNICKÉ INFRASTRUKTURY |
| U | U | | PLOCHY VEŘEJNÝCH PROSTRANSTVÍ |
| D | | | PLOCHY DOPRAVY |
| ZS | ZS | | PLOCHY SÍDELNÍ ZELENÉ |
| LV | | | PLOCHY LESA |
| NS | NS | | PLOCHY SMÍŠENÉ NEZASTAVĚNÉHO ÚZEMÍ |
| PZa | | | PLOCHY ZAHRAD A SADŮ |
| PZi | PZi | | TRVALÉ TRAVNÍ POROSTY |
| PZ | | | PLOCHY ZEMĚDĚLSKÉ |
| H | H | | PLOCHY VODNÍ A VODOHOSPODÁŘSKÉ |

| stav | návrh | OCHRANNÉ A LIMITUJÍCÍ FAKTORY |
|------|-------|--|
| | | NEMOVITÉ KULTURNÍ PAMÁTKY |
| | | PODDOLOVANÉ ÚZEMÍ, STAVEBNÍ UZÁVĚRA |
| | | HLAVNÍ DŮLNÍ DÍLO, STAVEBNÍ UZÁVĚRA |
| | | CHRÁNĚNÉ LOŽISKOVÉ ÚZEMÍ / DOBÝVACÍ PROSTOR |
| | | LOKÁLNÍ BIOCENTRUM |
| | | LOKÁLNÍ BIOKORIDOR |
| | | PRVKY PROTIEROZNÍ OCHRANY |
| | | SILNICE II. A III. TŘÍDY |
| | | VTL PLYNOVOD, RS |
| | | VEDENÍ VN, TRAFOSTANICE |
| | | VODOJEM, VODOVOD |
| | | ČIŠTÍRNA ODPADNÍCH VOD |
| | | OCHRANNÁ PÁSMA |
| | | BEZPEČNOSTNÍ A HLUKOVÁ PÁSMA |
| | | HRANICE ZASTAVĚNÉHO ÚZEMÍ / ZASTAVITELNÝCH PLOCH |
| | | HRANICE KATASTRU |

| ZÁZNAM O ÚČINNOSTI | | Úřední razítko: |
|-------------------------|---|-----------------|
| Vydávající orgán: | Zastupitelstvo obce Dolní Rožínka | |
| číslo jednací: | | |
| datum vydání: | | |
| datum nabytí účinnosti: | | |
| Pořizovatel | Městský úřad Bystřice nad Pernšt. | |
| oprávněná úřední osoba: | Ing. Tomáš Straka | |
| funkce: | vedoucí odboru územního plánování a stavebního řádu | |
| podpis: | | |

ODŮVODNĚNÍ ÚZEMNÍHO PLÁNU DOLNÍ ROŽÍNKA KOORDINAČNÍ VÝKRES

OBJEDNATEL : OBEC DOLNÍ ROŽÍNKA POŘIZOVATEL : MěÚ BYSTŘICE N/PERŠTEJNEM
 VEDOUCÍ PROJEKTANT : ING.ARCH. ALENA KOŠTÁLOVÁ, ZAVŘENÁ 32, 634 00 BRNO

ZODPOVĚDNÍ PROJEKTANTI :
 DOPRAVA : ING. R. KOŠTÁL ŽP, ZELENĚ, ZPF : ING. KOLÁŘOVÁ, RNDr. KOCIÁN, POLÁKOVÁ
 VODNÍ HOSP., PLYN: ING. IVANA NOVOTNÁ DIGIT. ZPRACOVÁNÍ : ING. R. KOŠTÁL
 DUBEN 2008 MĚŘÍTKO 1 : 5000

