

ZÁZNAM O ÚČINNOSTI	
Dokumentaci vytvořil:	Zastupitelstvo obce Koroužné
Datum nabytí účinnosti:	
Příjemce:	Městský úřad Bystrice nad Pernštejnem Obec územního plánování a stavebního řádu
Opětovná úprava územního plánování:	
Úprava a přílohy:	
Funkce:	
Podpis:	
Číslo územního rozhodnutí:	

1

2

ÚZEMNÍ PLÁN KOROUŽNÉ - NÁVRH		
VÝKRES:	HLAVNÍ VÝKRES - KONCEPCE DOPRAVY	1:5 000
POŘIZOVATEL:	MĚSTSKÝ ÚŘAD BYSTRICE NAD PERNŠTEJNEM	3
ZPRACOVATEL:	STUDIO REGION, S.R.O. IČ: 276 81 921, ZELNÁ 104/13, 619 00 BRNO	
VEDOUČÍ PROJEKTANT:	ING. ARCH. MILOSLAV SOHR, Ph.D.	
DATUM:	ŘÍJEN 2015	


Klad listů: List 1
Koroužné

LEGENDA:

	HRANICE KATASTRÁLNÍCH ÚZEMÍ OBCE
	HRANICE ZASTAVĚNÉHO ÚZEMÍ
	HRANICE ZASTAVITELNÝCH PLOCH

KONCEPCE DOPRAVY:

Stav	Název
	KRAJSKÉ SILNICE
	MÍSTNÍ KOMUNIKACE
	ÚČELOVÉ KOMUNIKACE
	CYKLOTRASY
	ZNAČENÁ TURISTICKÁ TRANSNALONÁ STEZKA
	ZASTÁNKY AUTOBUSŮ
	DOCHÁZKOVÁ VZDÁLENOST 400 m
	PARKOVÁNÍ

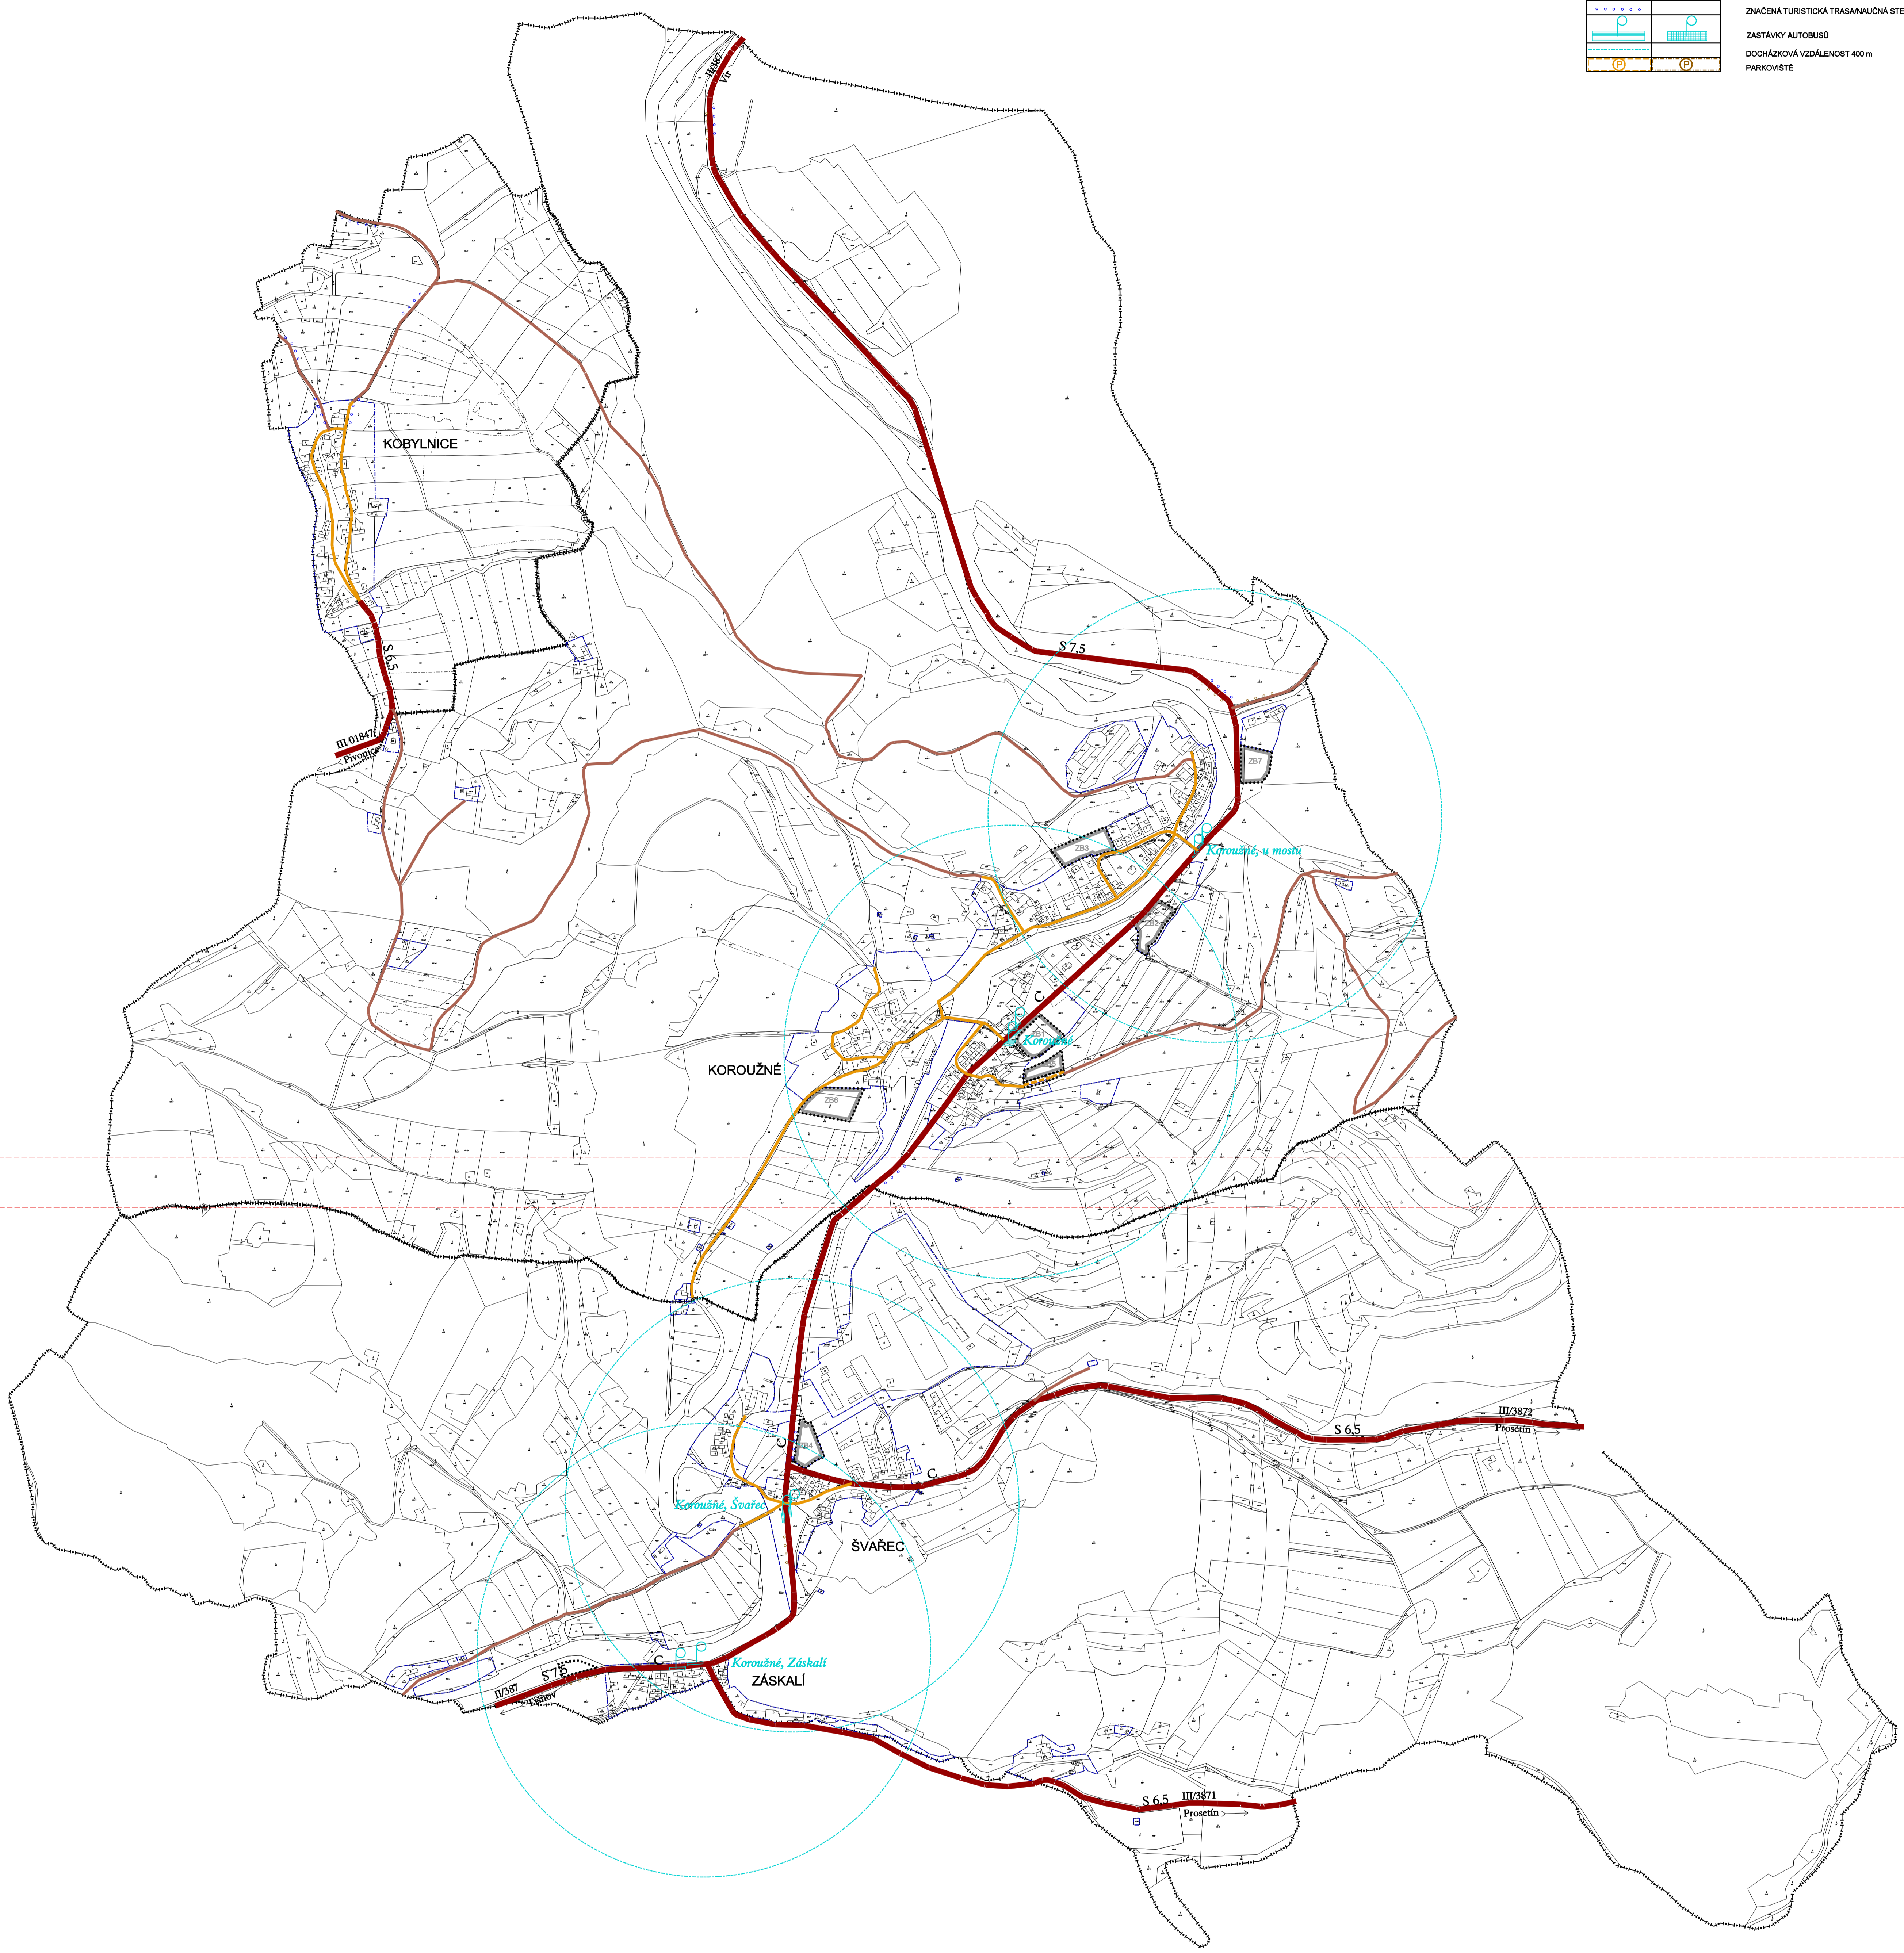

ZÁZNAM O ÚČINNOSTI	
Dokumentaci vytvořil:	Zastupitelstvo obce Koroužné
Datum nabytí účinnosti:	
Příjemce:	Městský úřad Bystrice nad Pernštejnem Obec územního plánování a stavebního řádu
Opětovná úprava územního plánování:	
Úprava a přílohy:	
Funkce:	
Podpis:	
Číslo územního rozhodnutí:	

Klad listů: List 2
Švávec

1

2

ÚZEMNÍ PLÁN KOROUŽNÉ - NÁVRH		
VÝKRES:	HLAVNÍ VÝKRES - KONCEPCE DOPRAVY	1:5 000
POŘIZOVATEL:	MĚSTSKÝ ÚŘAD BYSTRICE NAD PERNŠTEJNEM	3
ZPRACOVATEL:	STUDIO REGION, S.R.O. IČ: 276 81 921, ZELNÁ 104/13, 619 00 BRNO	
VEDOUČÍ PROJEKTANT:	ING. ARCH. MILOSLAV SOHR, Ph.D.	
DATUM:	ŘÍJEN 2015	