

ZÁZNAM O ÚČINNOSTI	
Dokumentaci vytvořil:	Zastupitelstvo obce Koroužné
Datum nabytí účinnosti:	
Pořizovatel:	Městský úřad Bystrice nad Pernštejnem Obec územního plánování a stavebního řádu
Opětovná úprava územního plánování:	
Intenzita a účinnost:	
Funkce:	
Podpis:	
Číslo územního rozhodnutí:	

1


2

ÚZEMNÍ PLÁN KOROUŽNÉ - NÁVRH		
VÝKRES:	HLAVNÍ VÝKRES - VODNÍ HOSPODÁŘSTVÍ	1:5 000
POŘIZOVATEL:	MĚSTSKÝ ÚŘAD BYSTRICE NAD PERNŠTEJNEM	5
ZPRACOVATEL:	STUDIO REGION, S.R.O. IČ: 276 81 921, ZELNÁ 104/13, 619 00 BRNO	
VEDOUČÍ PROJEKTANT:	ING. ARCH. MILOSLAV SOHR, Ph.D.	
DATUM:	ŘÍJEN 2015	

Klad listů: List 1
Koroužné

LEGENDA:

	HRANICE KATASTRÁLNÍCH ÚZEMÍ ORCE
	HRANICE ZASTAVĚNÉHO ÚZEMÍ
	HRANICE ZASTAVĚLÝCH PLOCH
	ZÁSOBENÍ VODOU: VODOVODNÍ ŘÁD VĚŘEJNÉHO VODOVODU
	VODOJEM
	ODKANALIZOVÁNÉ: KANALIZACE JEDNOTNÁ
	KANALIZACE SPLÁŠKOVÁ ČISTIČKA ODPADNÝCH VOD
	VODNÍ TOKY A NÁDRŽE: VODNÍ TOKY A NÁDRŽE
	DROBNÉ VODNÍ TOKY V OTEVŘENÉM KORYTĚ
	DROBNÉ VODNÍ TOKY ZATŘUBNĚNÉ

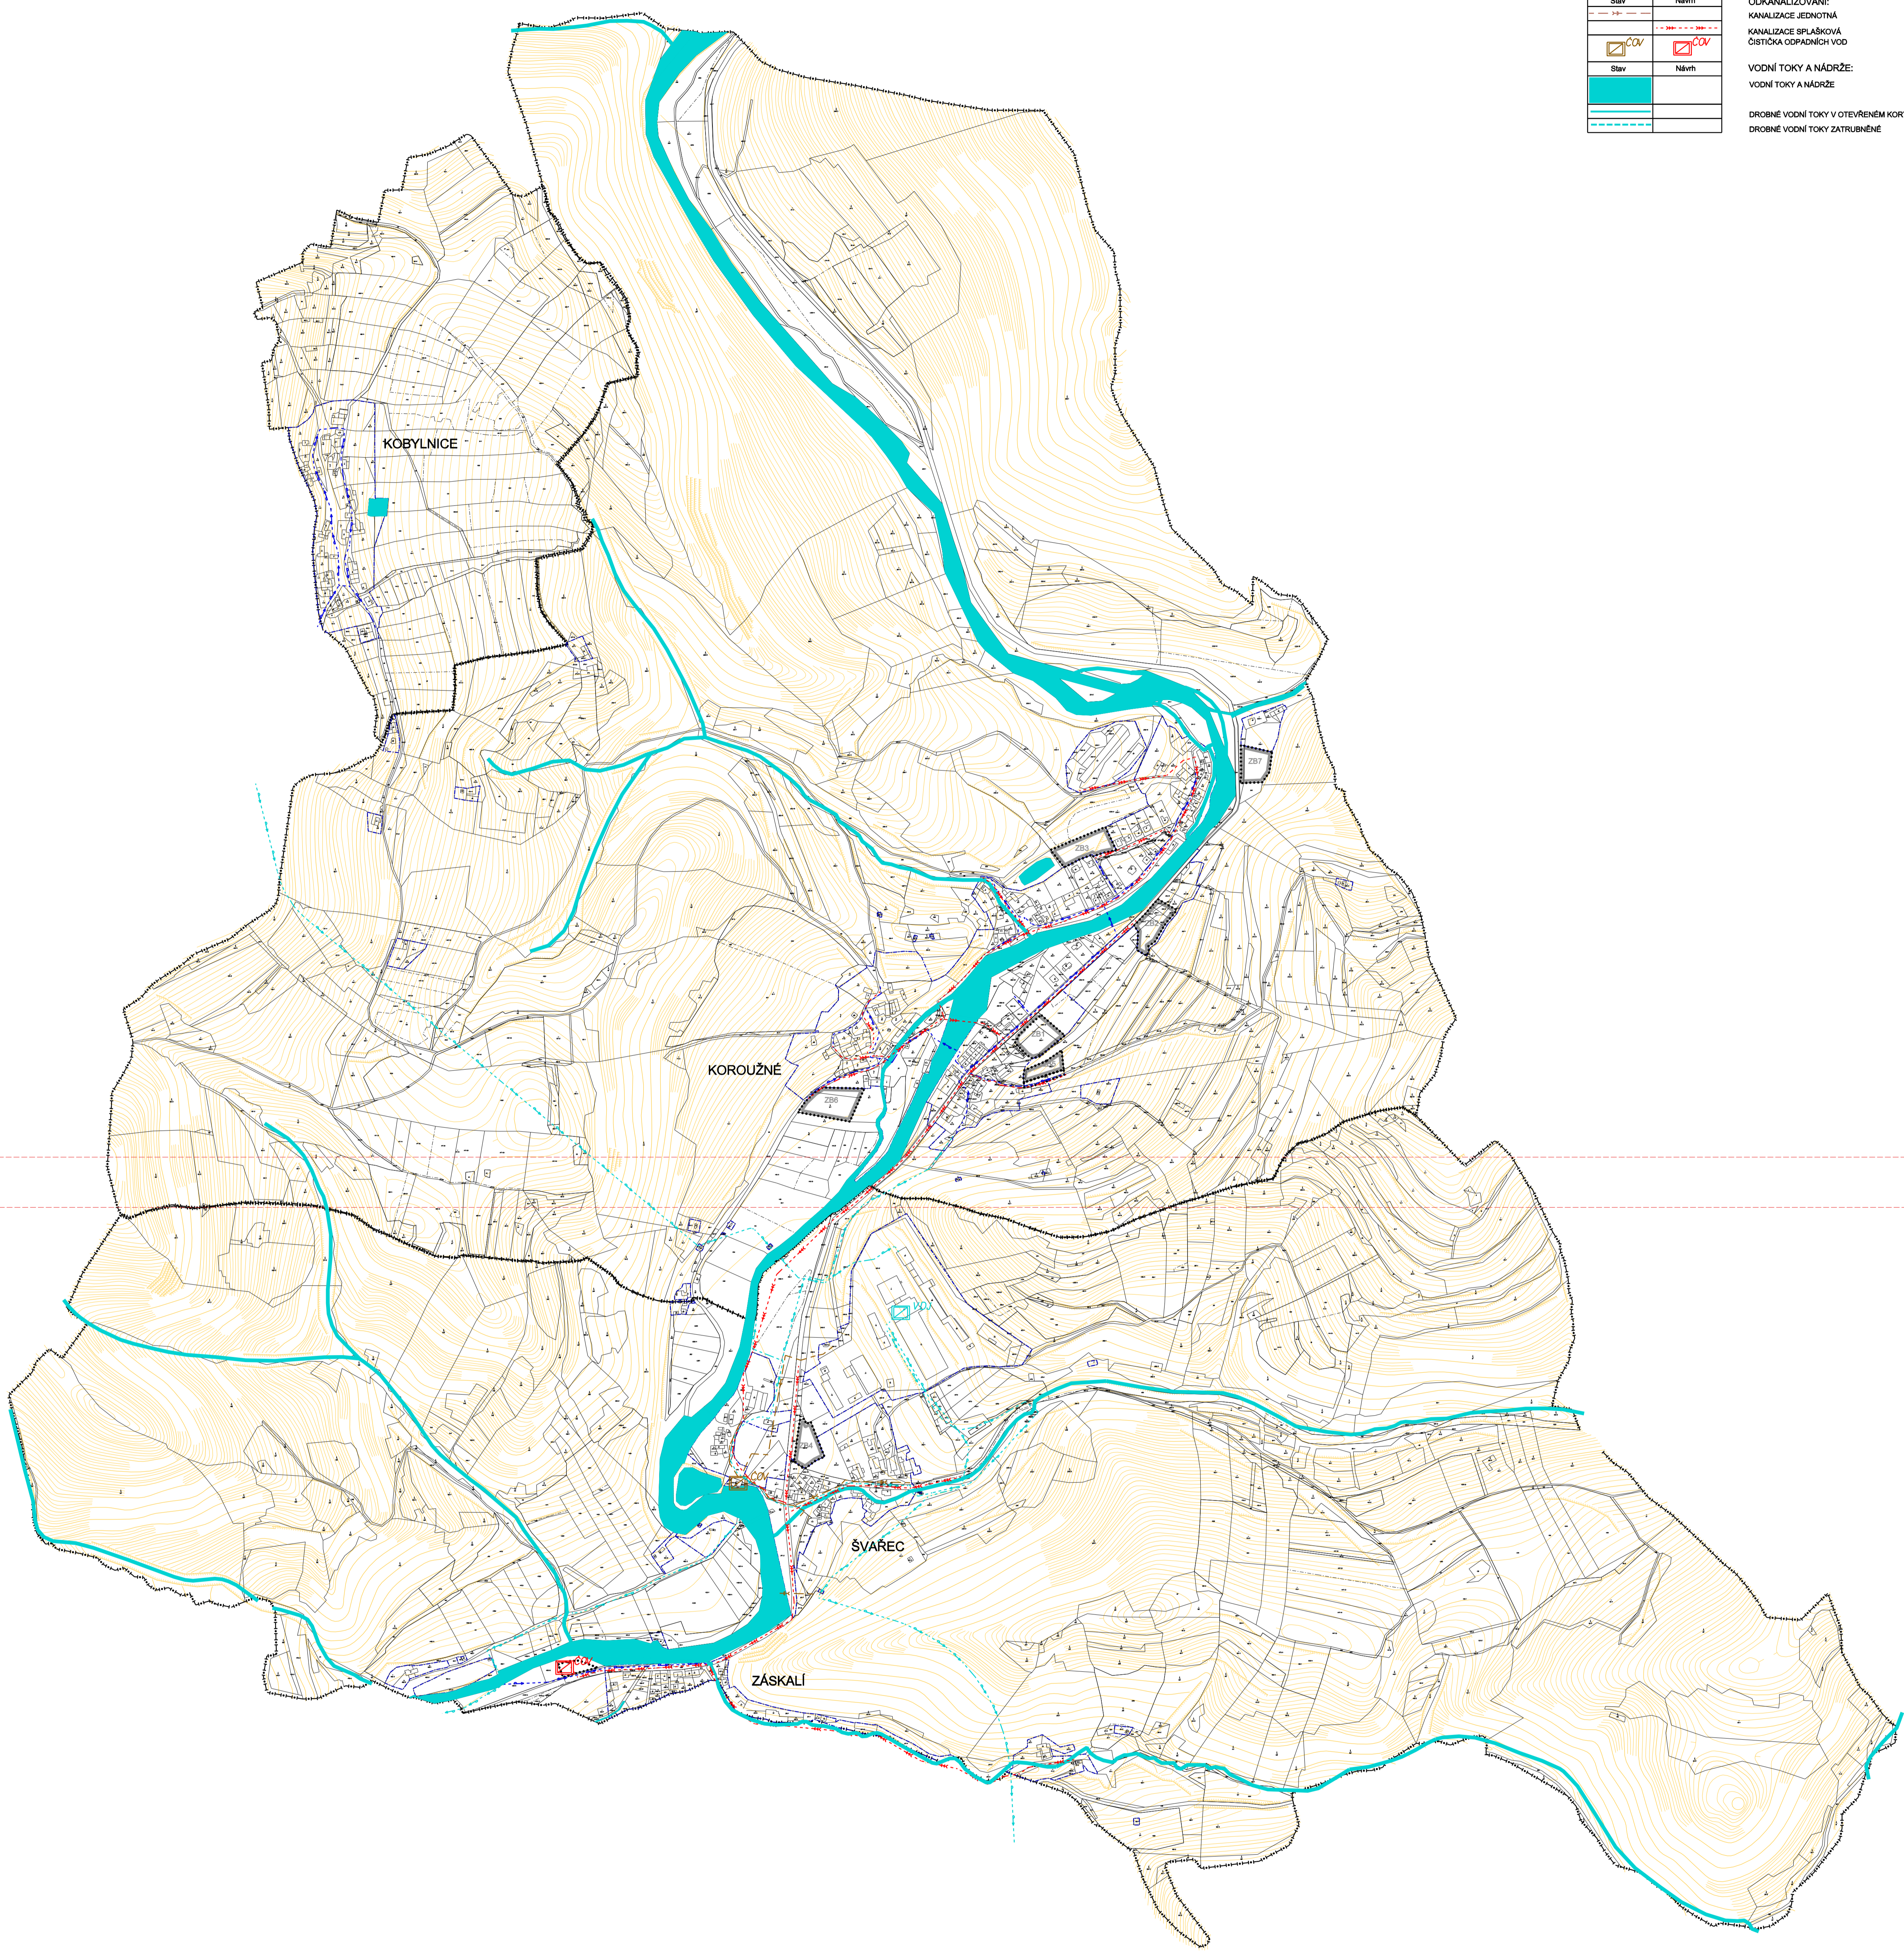

ZÁZNAM O ÚČINNOSTI	
Dokumentaci vytvořil:	Zastupitelstvo obce Koroužné
Datum nabytí účinnosti:	
Pořizovatel:	Městský úřad Bystrice nad Pernštejnem Obec územního plánování a stavebního řádu
Opětovná úprava územního plánování:	
Intenzita a účinnost:	
Funkce:	
Podpis:	
Číslo územního rozhodnutí:	

Klad listů: List 2
Šváfec

1

2

ÚZEMNÍ PLÁN KOROUŽNÉ - NÁVRH		
VÝKRES:	HLAVNÍ VÝKRES - VODNÍ HOSPODÁŘSTVÍ	1:5 000
POŘIZOVATEL:	MĚSTSKÝ ÚŘAD BYSTRICE NAD PERNŠTEJNEM	5
ZPRACOVATEL:	STUDIO REGION, S.R.O. IČ: 276 81 921, ZELNÁ 104/13, 619 00 BRNO	
VEDOUČÍ PROJEKTANT:	ING. ARCH. MILOSLAV SOHR, Ph.D.	
DATUM:	ŘÍJEN 2015	