

Klad listů: List 1  
Koroužné

**LEGENDA:**  
 HRANICE KATASTRÁLNÍCH ÚZEMÍ OBCE  
 HRANICE ZASTAVĚNÉHO ÚZEMÍ  
 HRANICE ZASTAVITELNÝCH PLOCH

**PLOCHY S ROZDÍLNÝM VYUŽITÍM**

Stabilizovaná	Nestabilizovaná	Popis
[Symbol]	[Symbol]	PLOCHY BYDLENÍ (B)
[Symbol]	[Symbol]	BV BÝDLISKÉ - V PŘÍRODNÍCH DOMECH - VENKOVSKÉ
[Symbol]	[Symbol]	PLOCHY REKREACE (R)
[Symbol]	[Symbol]	R REKREACE - PLOCHY STŘEBRA PRO RODNOU REKREACI
[Symbol]	[Symbol]	PLOCHY OBČANSKÉHO VYBAVENÍ (C)
[Symbol]	[Symbol]	OV OBČANSKÉ VYBAVENÍ - VEŘEJNÁ INFRASTRUKTURA
[Symbol]	[Symbol]	OV OBČANSKÉ VYBAVENÍ SE SPECIFICKÝM VYUŽITÍM - OBČANSKÉ ZAŘÍZENÍ
[Symbol]	[Symbol]	PLOCHY VEŘEJNÝCH PROSTRANSTVÍ (P)
[Symbol]	[Symbol]	PV VEŘEJNÁ PROSTRANSTVÍ
[Symbol]	[Symbol]	PLOCHY DOPRAVNÍ INFRASTRUKTURY (D)
[Symbol]	[Symbol]	DS DOPRAVNÍ INFRASTRUKTURA - SILNIČNÍ
[Symbol]	[Symbol]	DX DOPRAVNÍ INFRASTRUKTURA - SE SPECIFICKÝM VYUŽITÍM - GARÁŽE
[Symbol]	[Symbol]	PLOCHY TECHNICKÉ INFRASTRUKTURY (T)
[Symbol]	[Symbol]	TI TECHNICKÁ INFRASTRUKTURA - OBČANSKÉ
[Symbol]	[Symbol]	PLOCHY VÝROBY A SKLADOVÁNÍ (V) A SMÍŠENÉ VÝROBNÍ (O)
[Symbol]	[Symbol]	PLOCHY VÝROBY A SKLADOVÁNÍ (V) A SMÍŠENÉ VÝROBNÍ (O)
[Symbol]	[Symbol]	VZ VÝROBA A SKLADOVÁNÍ - ZEMĚDĚLSKÁ VÝROBA
[Symbol]	[Symbol]	VO VÝROBA A SKLADOVÁNÍ - ORNÁ A REMESLNÁ VÝROBA
[Symbol]	[Symbol]	VX VÝROBA A SKLADOVÁNÍ - SE SPECIFICKÝM VYUŽITÍM - VÝROBA ELEKTRICKÉ ENERGIE
[Symbol]	[Symbol]	PLOCHY ZELENĚ (Z)
[Symbol]	[Symbol]	ZZ ZELENĚ - SE SPECIFICKÝM VYUŽITÍM - OKRAJNÁ ZELENĚ
[Symbol]	[Symbol]	PLOCHY VODNÍ A VODOHOSPODÁRSKÉ (W)
[Symbol]	[Symbol]	W1 PLOCHY VODNÍ A VODOHOSPODÁRSKÉ - VODNÍ TOKY A NÁDRŽE
[Symbol]	[Symbol]	W2 PLOCHY VODNÍ A VODOHOSPODÁRSKÉ - CHŮV RYB
[Symbol]	[Symbol]	ORBNĚ VODNÍ TOKY V OTEVŘENÉM KORYTĚ
[Symbol]	[Symbol]	PLOCHY ZEMĚDĚLSKÉ (A)
[Symbol]	[Symbol]	NZ1 PLOCHY ZEMĚDĚLSKÉ - ORNÁ PŮDA
[Symbol]	[Symbol]	NZ2 PLOCHY ZEMĚDĚLSKÉ - SADY, ZAHRADY
[Symbol]	[Symbol]	NZ3 PLOCHY ZEMĚDĚLSKÉ - TRVALE ZASTAVĚNÉ PLOCHY
[Symbol]	[Symbol]	PLOCHY LEŠNÍ (L)
[Symbol]	[Symbol]	NL PLOCHY LEŠNÍ
[Symbol]	[Symbol]	PLOCHY PŘÍRODNÍ (N)
[Symbol]	[Symbol]	NP PLOCHY PŘÍRODNÍ

**OCHRANA HODNOT:**

[Symbol]	PAMÁTKY MÍSTNÍHO VÝZNAMU
[Symbol]	MÍSTNĚ VÝZNAMNÉ STROMY


**ÚZEMNÍ SYSTÉM EKOLOGICKÉ STABILITY**

[Symbol]	NADREGIONÁLNÍ BIKORIDOR
[Symbol]	PŘEVZATÝ A ZPŘEMĚNĚNÝ ZÁKLAD ÚZEMNÍHO ROZVOJE KRAJE VYŠOČNA (K127)
[Symbol]	LOKÁLNÍ BIKORIDOR
[Symbol]	LOKÁLNÍ BIOCENTRUM
[Symbol]	INTERAKČNÍ PRVEK - NAVRŽENÝ
[Symbol]	INTERAKČNÍ PRVEK - STÁVAJÍCÍ

**LIMITY VYUŽITÍ ÚZEMÍ:**

[Symbol]	LESY - VVP ZE ZÁKONA
[Symbol]	VODNÍ TOKY, RYBNÍKY - VVP ZE ZÁKONA
[Symbol]	VZDÁLENOST 50 m OD OKRAJE LESA
[Symbol]	MANIPULAČNÍ PÁSMO VODNÍCH TOKŮ
[Symbol]	BEZPEČNOSTNÍ PÁSMO PLYNOVODOU VTL
[Symbol]	OCHRANNÉ PÁSMO REGULÁČNÍ STANICE PLYNU VYSOKOTLAKÉ
[Symbol]	SILNIČNÍ OCHRANNÁ PÁSMO
[Symbol]	OCHRANNÉ PÁSMO VYSOKÉHO A VELMÍ VYSOKÉHO NAPĚTÍ
[Symbol]	MALOPLOŠNĚ ZVLÁŠTĚ CHRÁNĚNÉ ÚZEMÍ PŘÍRODY (NPP, PPI)
[Symbol]	OCHRANNÉ PÁSMO MALOPLOŠNĚ ZVLÁŠTĚ CHRÁNĚNÉHO ÚZEMÍ
[Symbol]	EVROPSKÝ VÝZNAMNÁ LOKALITA
[Symbol]	KULTURNÍ PAMÁTKA
[Symbol]	ZÁPLAVOVÉ ÚZEMÍ
[Symbol]	ÚZEMÍ ZVLÁŠTNĚ POVOLENÉ POD VODNÍM ŮLEM
[Symbol]	PODOLŮVNĚNÉ ÚZEMÍ
[Symbol]	OCHRANNÉ PÁSMO ČOV - PŘEDPOKLAD

CELÉ ÚZEMÍ OBCE JE ÚZEMÍM S MOŽNÝM VÝSKYTEM ARCHEOLOGICKÝCH NÁLEZŮ  
 CELÉ ÚZEMÍ OBCE JE V PŘÍRODNÍM PARKU SVĚTĚDĚJÁ HORNATINA  
 CELÉ ÚZEMÍ OBCE SE NACHÁZÍ VE VZDUŠNÉM PROSTRANSTVÍ PRO LETÁNÍ V MALÝCH A PŘÍDELNÝCH VÝŠKÁCH - ŽALMOVÝM ÚZEMÍM MINISTERSTVA OBRANY ČR  
 CELÉ ÚZEMÍ OBCE SE NACHÁZÍ V OCHRANNÉM PÁSMU LETIŠTNÍHO RADIOLOKAČNÍHO PROSTŘEDÍ - ŽALMŮVEM ÚZEMÍM MINISTERSTVA OBRANY ČR

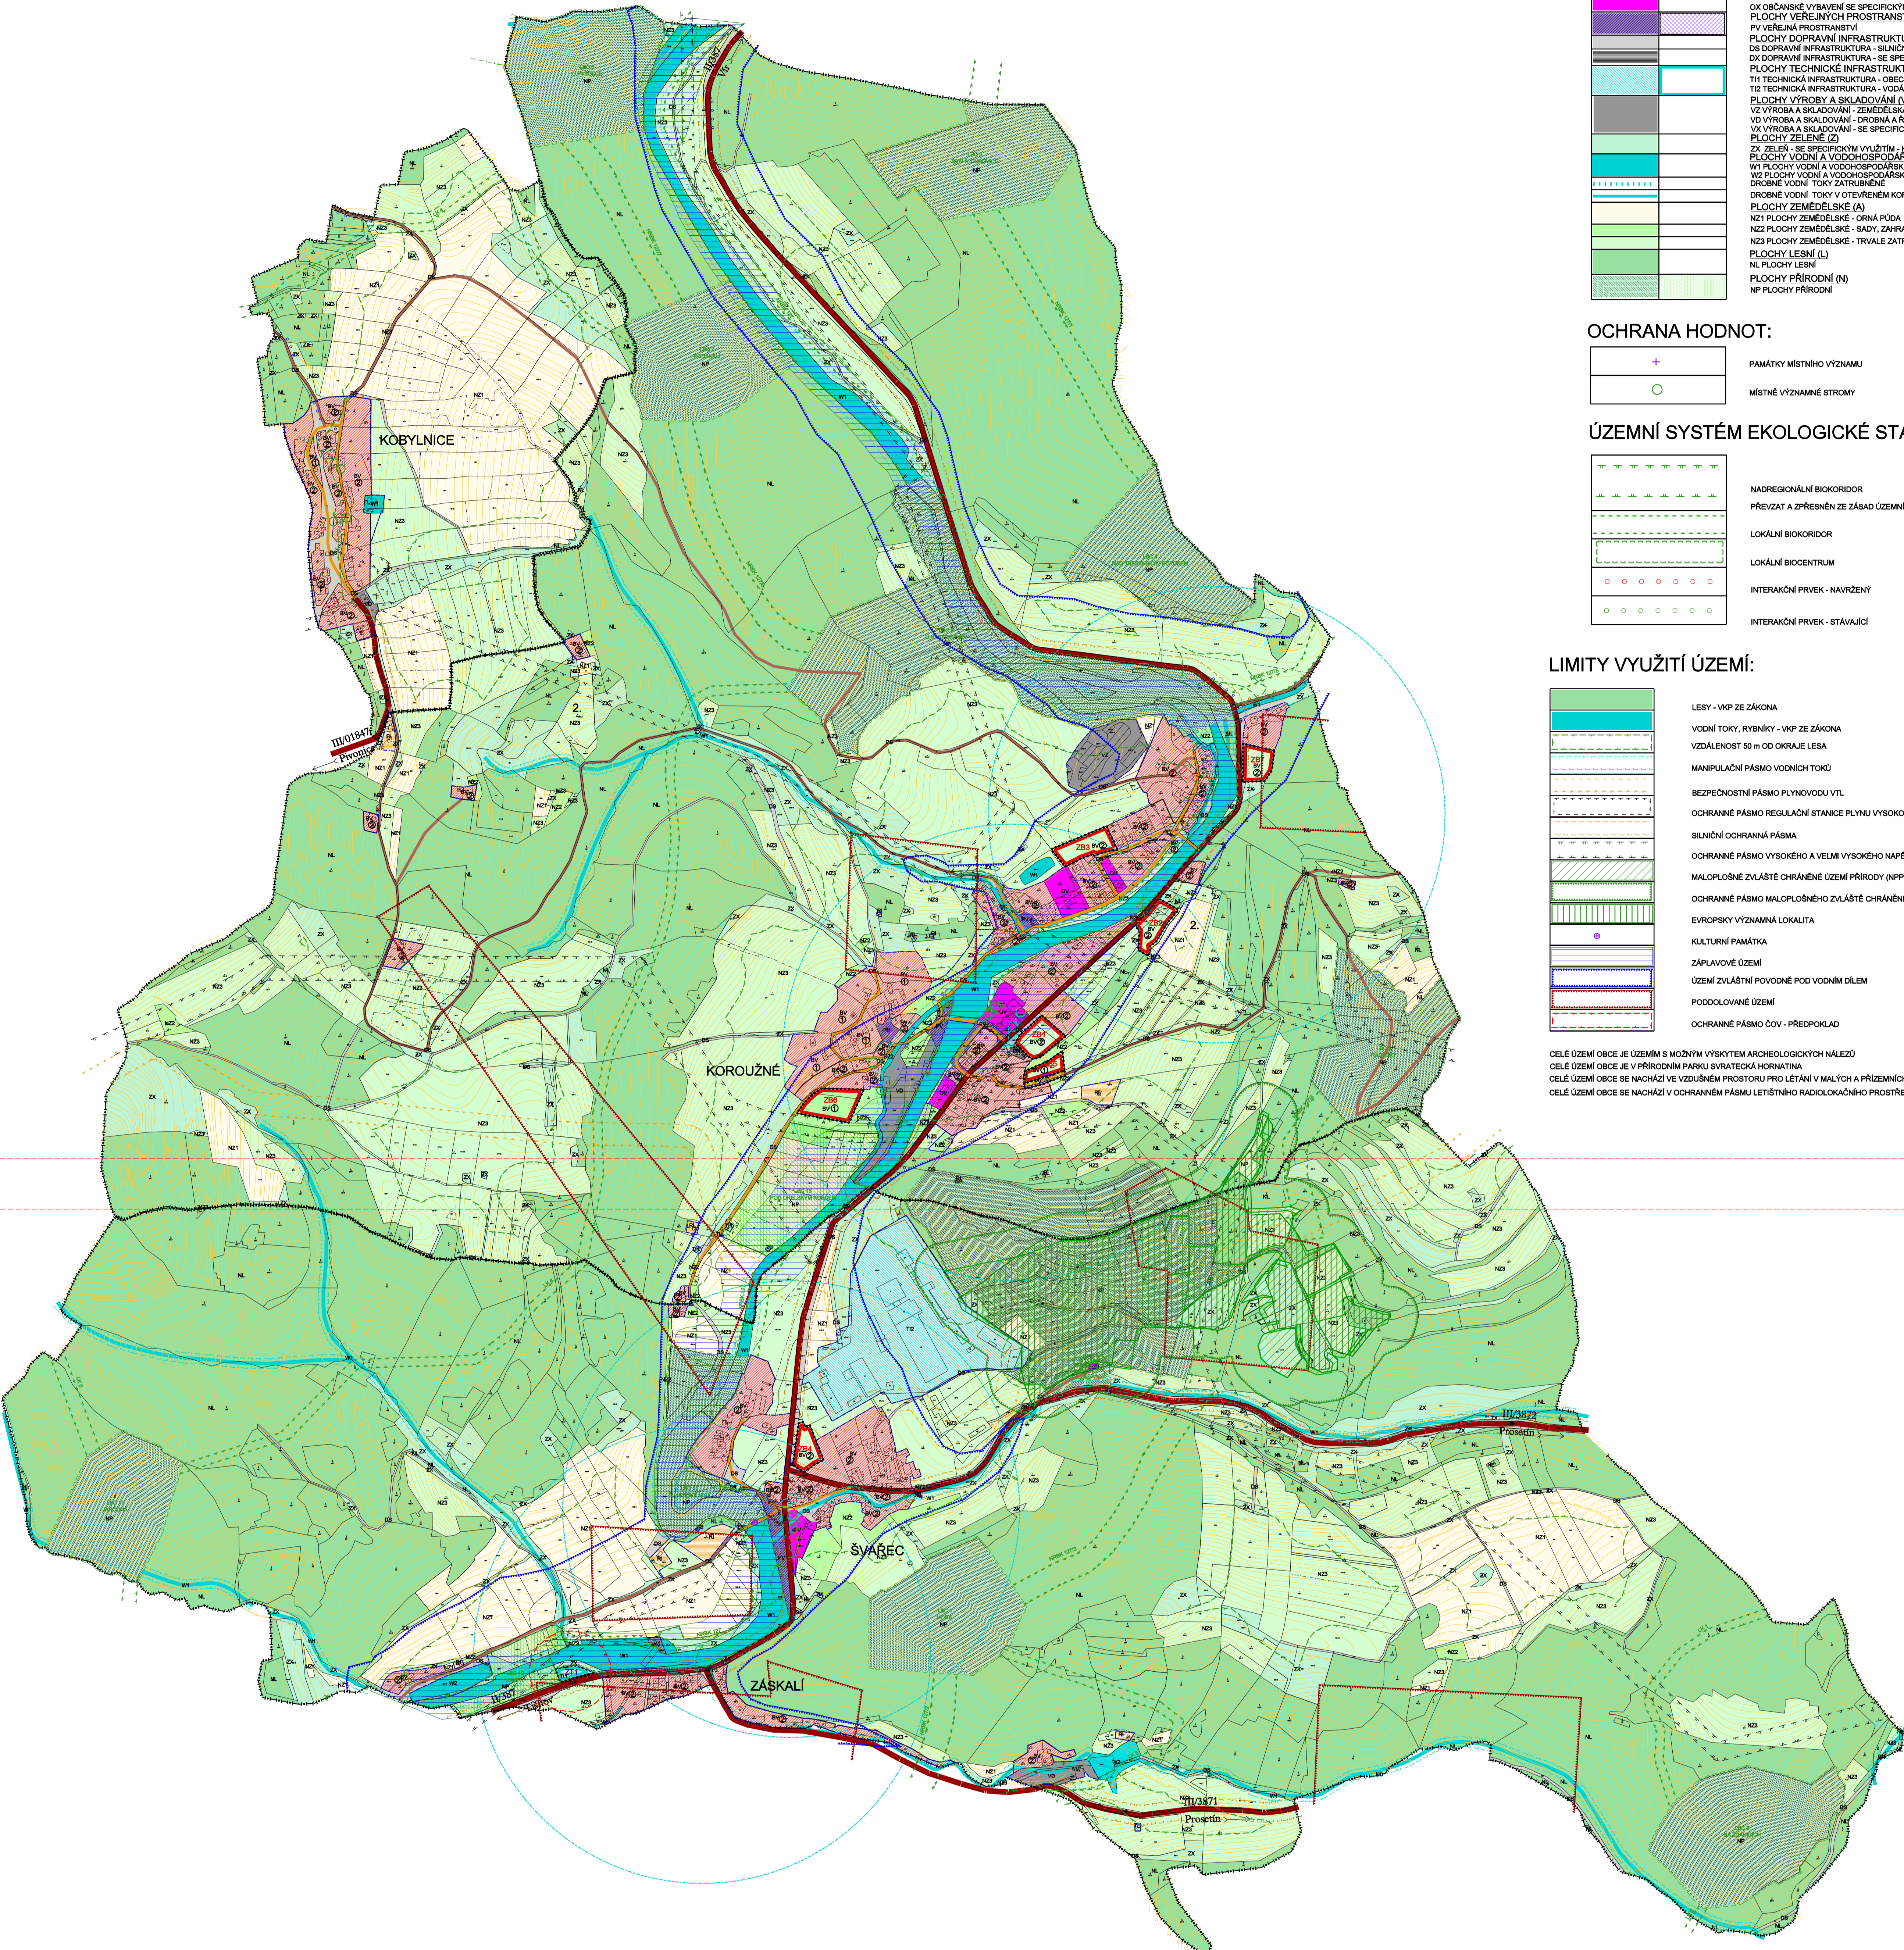

Klad listů: List 2  
Švářec