

| HRANICE A KORIDORY | |
|--------------------|--------------------------|
| | Hranice řešeného území |
| | Plochy se změnou v území |


| VYBRANÉ PLOCHY S ROZDÍLNÝM ZPŮSOBEM VYUŽITÍ | |
|---|--------------------------------|
| Grafické znázornění | |
| stabiliz. | změn rezerv |
| | Plochy dopravní infrastruktury |
| | silniční |
| | místní a účelová doprava |
| | železniční |

| DOPRAVNÍ ZAŘÍZENÍ | |
|---------------------|--|
| Grafické znázornění | |
| stabiliz. | změn rezerv |
| | Silnice II. třídy |
| | Silnice III. třídy |
| | Ochranné pásmo silnice II. a III. třídy |
| | Místní komunikace |
| | Účelová komunikace |
| | Autobusová zastávka |
| | Izochrona dostupnosti 5 a 8 minut zastávek veřejné dopravy |
| | Značená cyklotrasa |
| | Ochranné pásmo přehledových systémů MO ČR |
| | Vzdušný prostor pro létání v malých a přízemních výškách MO ČR |

Poznámka :

- Řešené území se nachází v ochranném pásmu přehledových systémů (OP RLP) - letecká stavba včetně ochranného pásma, které je nutno respektovat podle § 37 zákona 49/1997 Sb. o civilním letectví a o změně a doplnění zákona č. 455/1991 Sb. o živnostenském podnikání ve znění pozdějších předpisů, podle ustanovení § 175 odst. 1 zákona č. 183/2006 Sb. o územním plánování a stavebním řádu. V tomto území lze vydat územní rozhodnutí a povolit níže uvedené stavby jen na základě závazného stanoviska MO ČR. Jedná se o výstavbu (včetně rekonstrukce a přestavby) větrných elektráren, výškových staveb, venkovního vedení vvn a vn, základnových stanic mobilních operátorů. V tomto vymezeném území může být výstavba větrných elektráren a výškových staveb nad 30 m nad terénem a staveb tvořících dominanty v terénu výškově omezena nebo zakázána.
- Do řešeného území zasahuje zájmové území MO ČR - vzdušný prostor pro létání v malých a přízemních výškách, který je nutno respektovat podle ustanovení § 41 zákona 49/1997 Sb. o civilním letectví a o změně a doplnění zákona č. 455/1991 Sb. o živnostenském podnikání. V tomto vymezeném území lze vydat územní rozhodnutí a povolit nadzemní stavbu, výstavbu vysílačů, výškových staveb, staveb tvořících dominanty v terénu, větrných elektráren, speciálních staveb, zejména staveb s vertikální ochranou, venkovního vedení vvn a vvn na základě závazného stanoviska MO ČR.
- Vymezeným územím MO ČR ve smyslu § 175 zák. č. 183/2006 Sb., v němž lze vydat územní rozhodnutí a povolit stavbu jen na základě závazného stanoviska MO ČR, je celé správní území obce pro druhy výstavby vyjmenované v textové části odůvodnění ÚP Milasín.

| VRSTEVNICE | |
|------------|---------------------------|
| | Interval vrstevnic po 2 m |

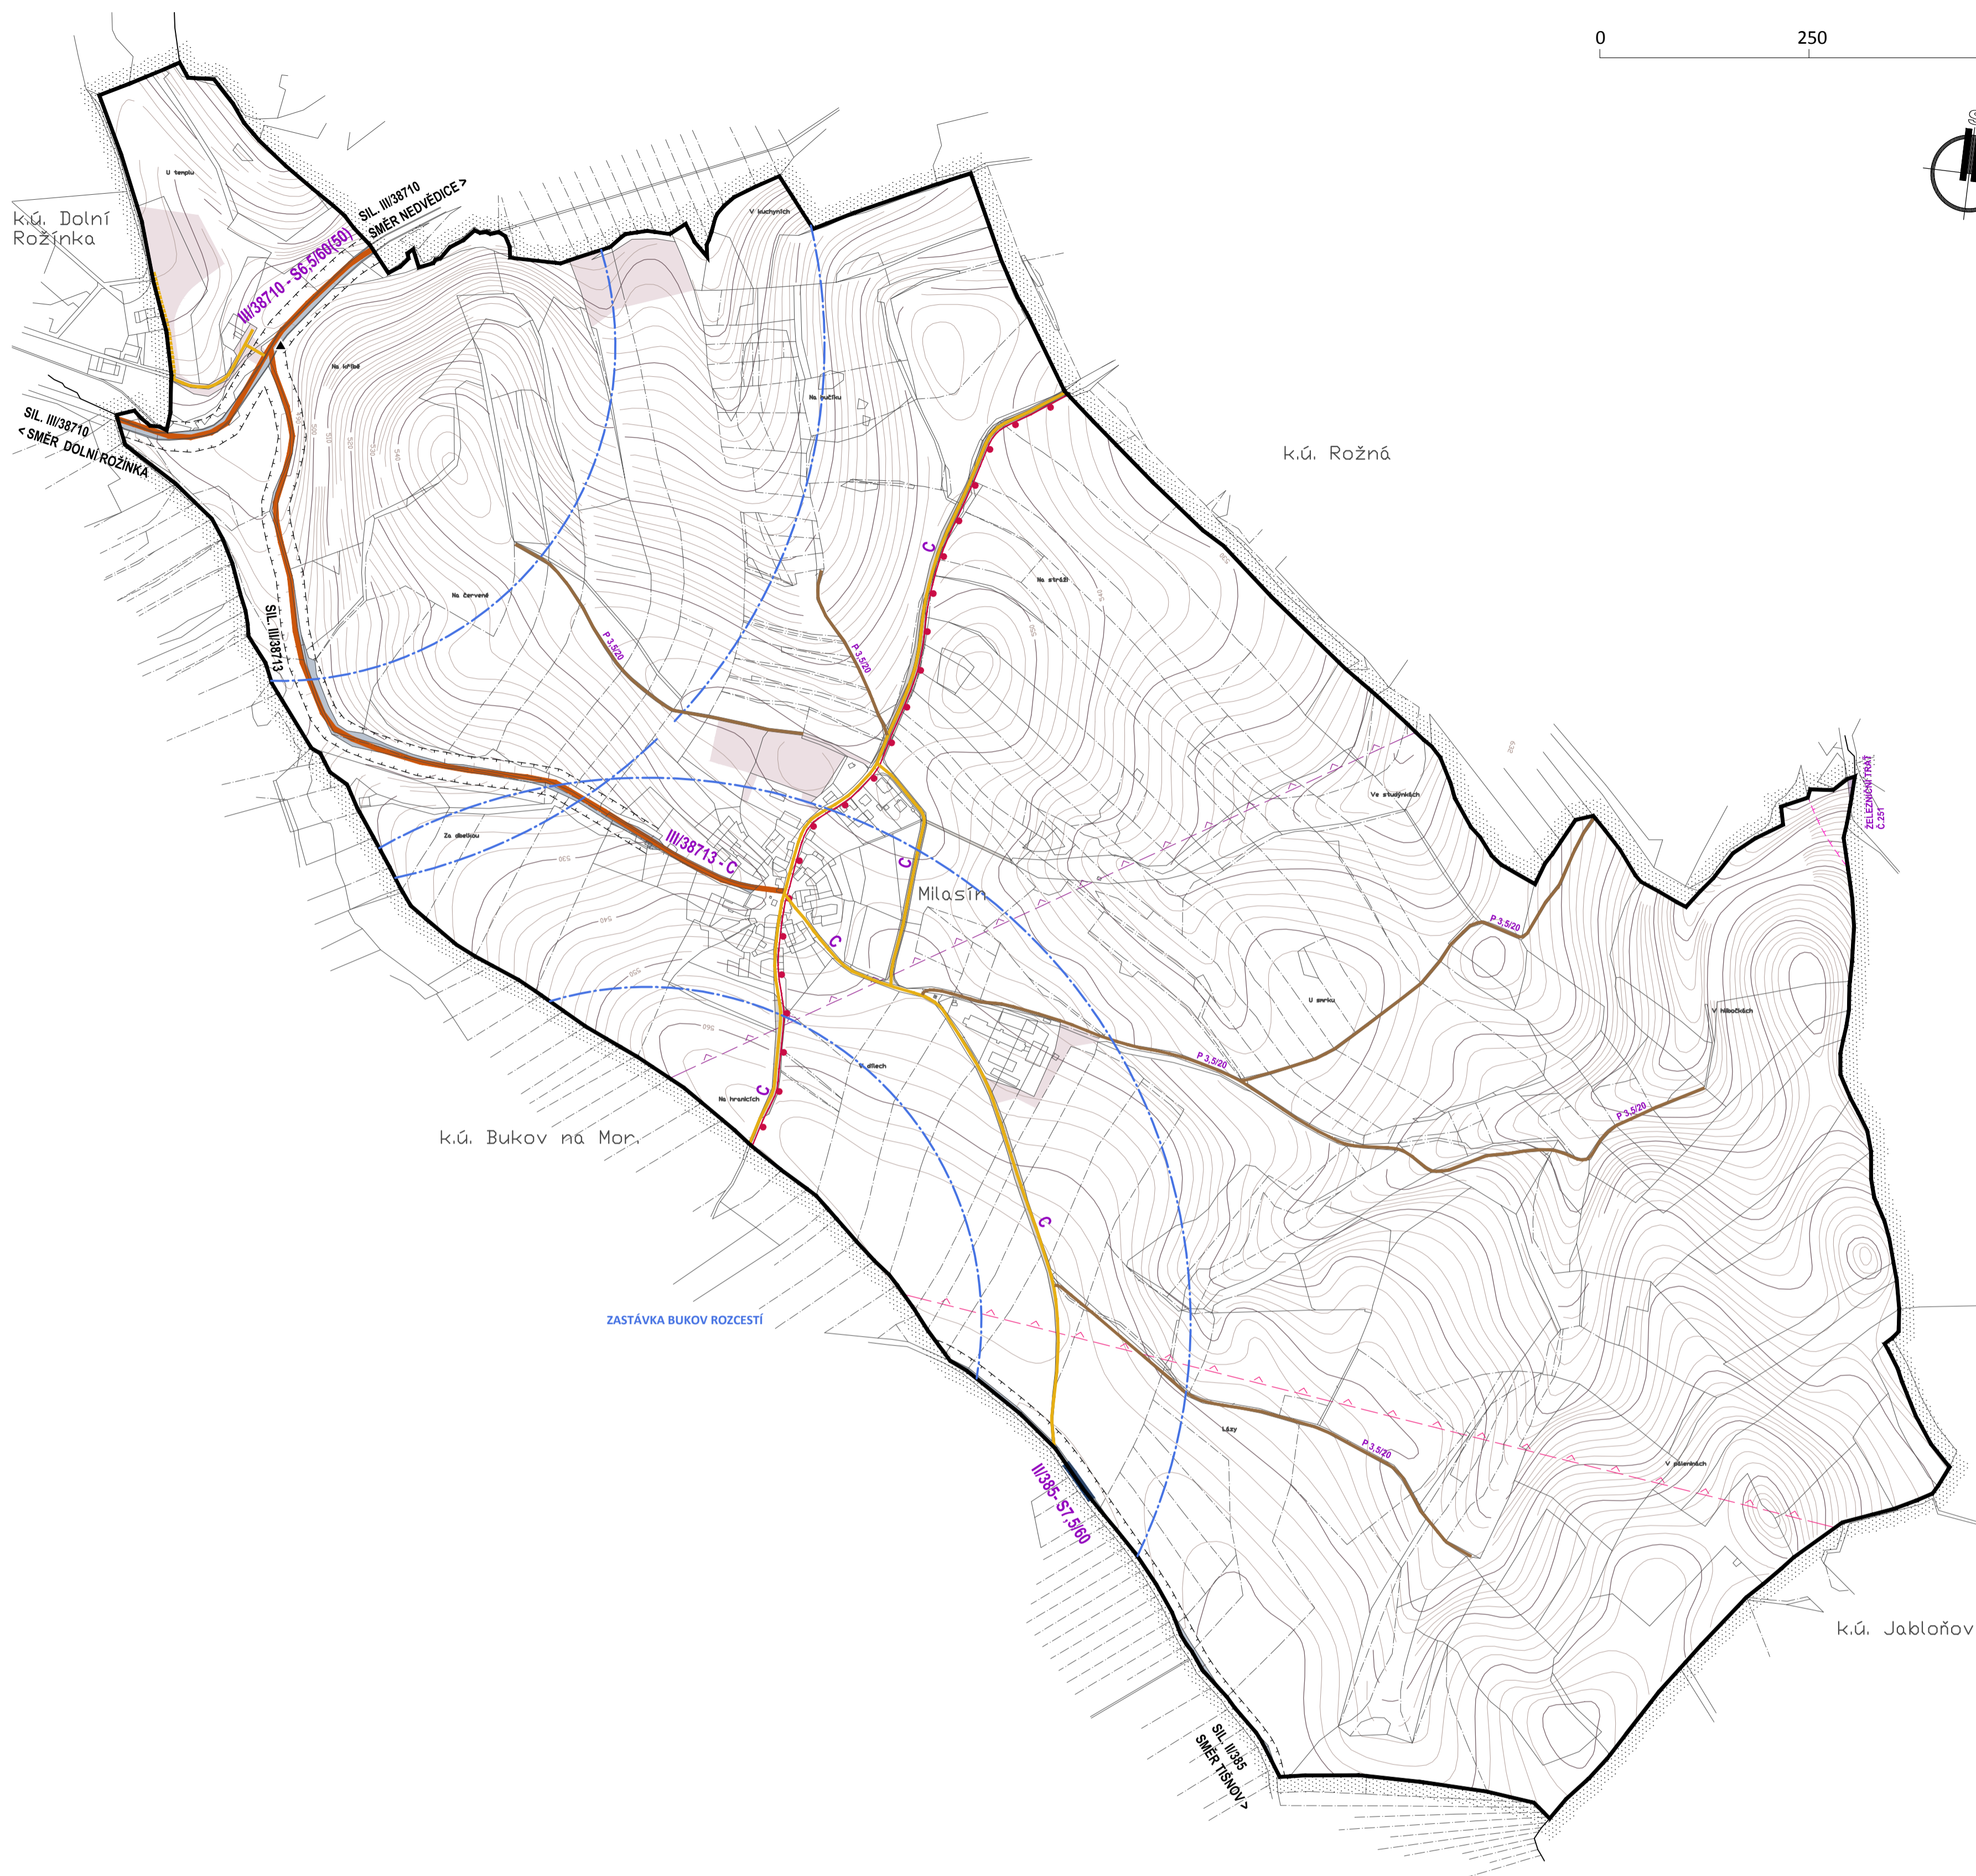

ÚZEMNÍ PLÁN MILASÍN - ODŮVODNĚNÍ

ZPRACOVATEL: ING. ARCH. JAN PSOTA, STUDIO P, NÁDRAŽNÍ 52, 59101 ŽDÁR NAD SÁZ. IČ: 10116435
 ZPRACOVATELSKÝ KOLEKTIV: ING. ARCH. JAN PSOTA, ING. MARIE PSOTOVÁ, PAVEL ONDŘÁČEK, ING. JIŘÍ HAVEL, MGR. JANA POPELOVÁ
 POŘIZOVATEL: MĚÚ BYSTRICE NAD PERNŠTEJNEM, ODBOR ÚZEMNÍHO PLÁNOVÁNÍ A STAVEBNÍHO ŘÁDU
 ZAKÁZKOVÉ ČÍSLO : A/V/15 MĚŘÍTKO : 1: 5000 DATUM : ČERVENEC 2017

DOPRAVNÍ ŘEŠENÍ - DOPLŇUJÍCÍ VÝKRES

VÝKRES ČÍSLO : **04**