HRANICE A KORIDORY	
	Hranice řešeného území
	Plochy se změnou v území

ENERGETIKA, ELEKTRONICKÉ KOMUNIKACE			
Grafické znázornění			
stabiliz.	změn	rezerv	
ENERGETIKA			
			Trafostanice
			El. vedení VN 22 kV
			Ochranné pásmo el. vedení VN
			El. vedení VVN 220 kV
			Ochranné pásmo el. vedení VVN
ELEKTRONICKÉ KOMUNIKACE			
			Telekomunikační vedení
			Ochranné pásmo přehledových systémů MO ČR
OSTATNÍ ZÁJMOVÉ JEVY			
			OP CSVJP Skalka
			Průzkumné území Kraví hora
			Průzkumné území Milasín-Bukov

Poznámka :
- Řešené území se nachází v ochranném pásmu přehledových systémů (OP RLP) - letecká stavba včetně ochranného pásma, které je nutno respektovat podle § 37 zákona 49/1997 Sb. o civilním letectví a o změně a doplnění zákona č. 455/1991 Sb. o živnostenském podnikání ve znění pozdějších předpisů, podle ustanovení § 175 odst. 1 zákona č. 183/2006 Sb. o územním plánování a stavebním řádu. V tomto území lze vydat územní rozhodnutí a povolit níže uvedené stavby jen na základě závazného stanoviska MO ČR. Jedná se o výstavbu (včetně rekonstrukce a přestavby) větrných elektráren, výškových staveb, venkovního vedení vvn a vn, základnových stanic mobilních operátorů. V tomto vymezeném území může být výstavba větrných elektráren a výškových staveb nad 30 m nad terénem a staveb tvořících dominanty v terénu výškově omezena nebo zakázána.
- Celé území se nachází v chráněném území pro zvlášní zásahy do zemské kůry Rožná (vydalo MŽP č.j. 116/560/11 322/ENV/11 GEO 1/2011 z 12.08.2011)

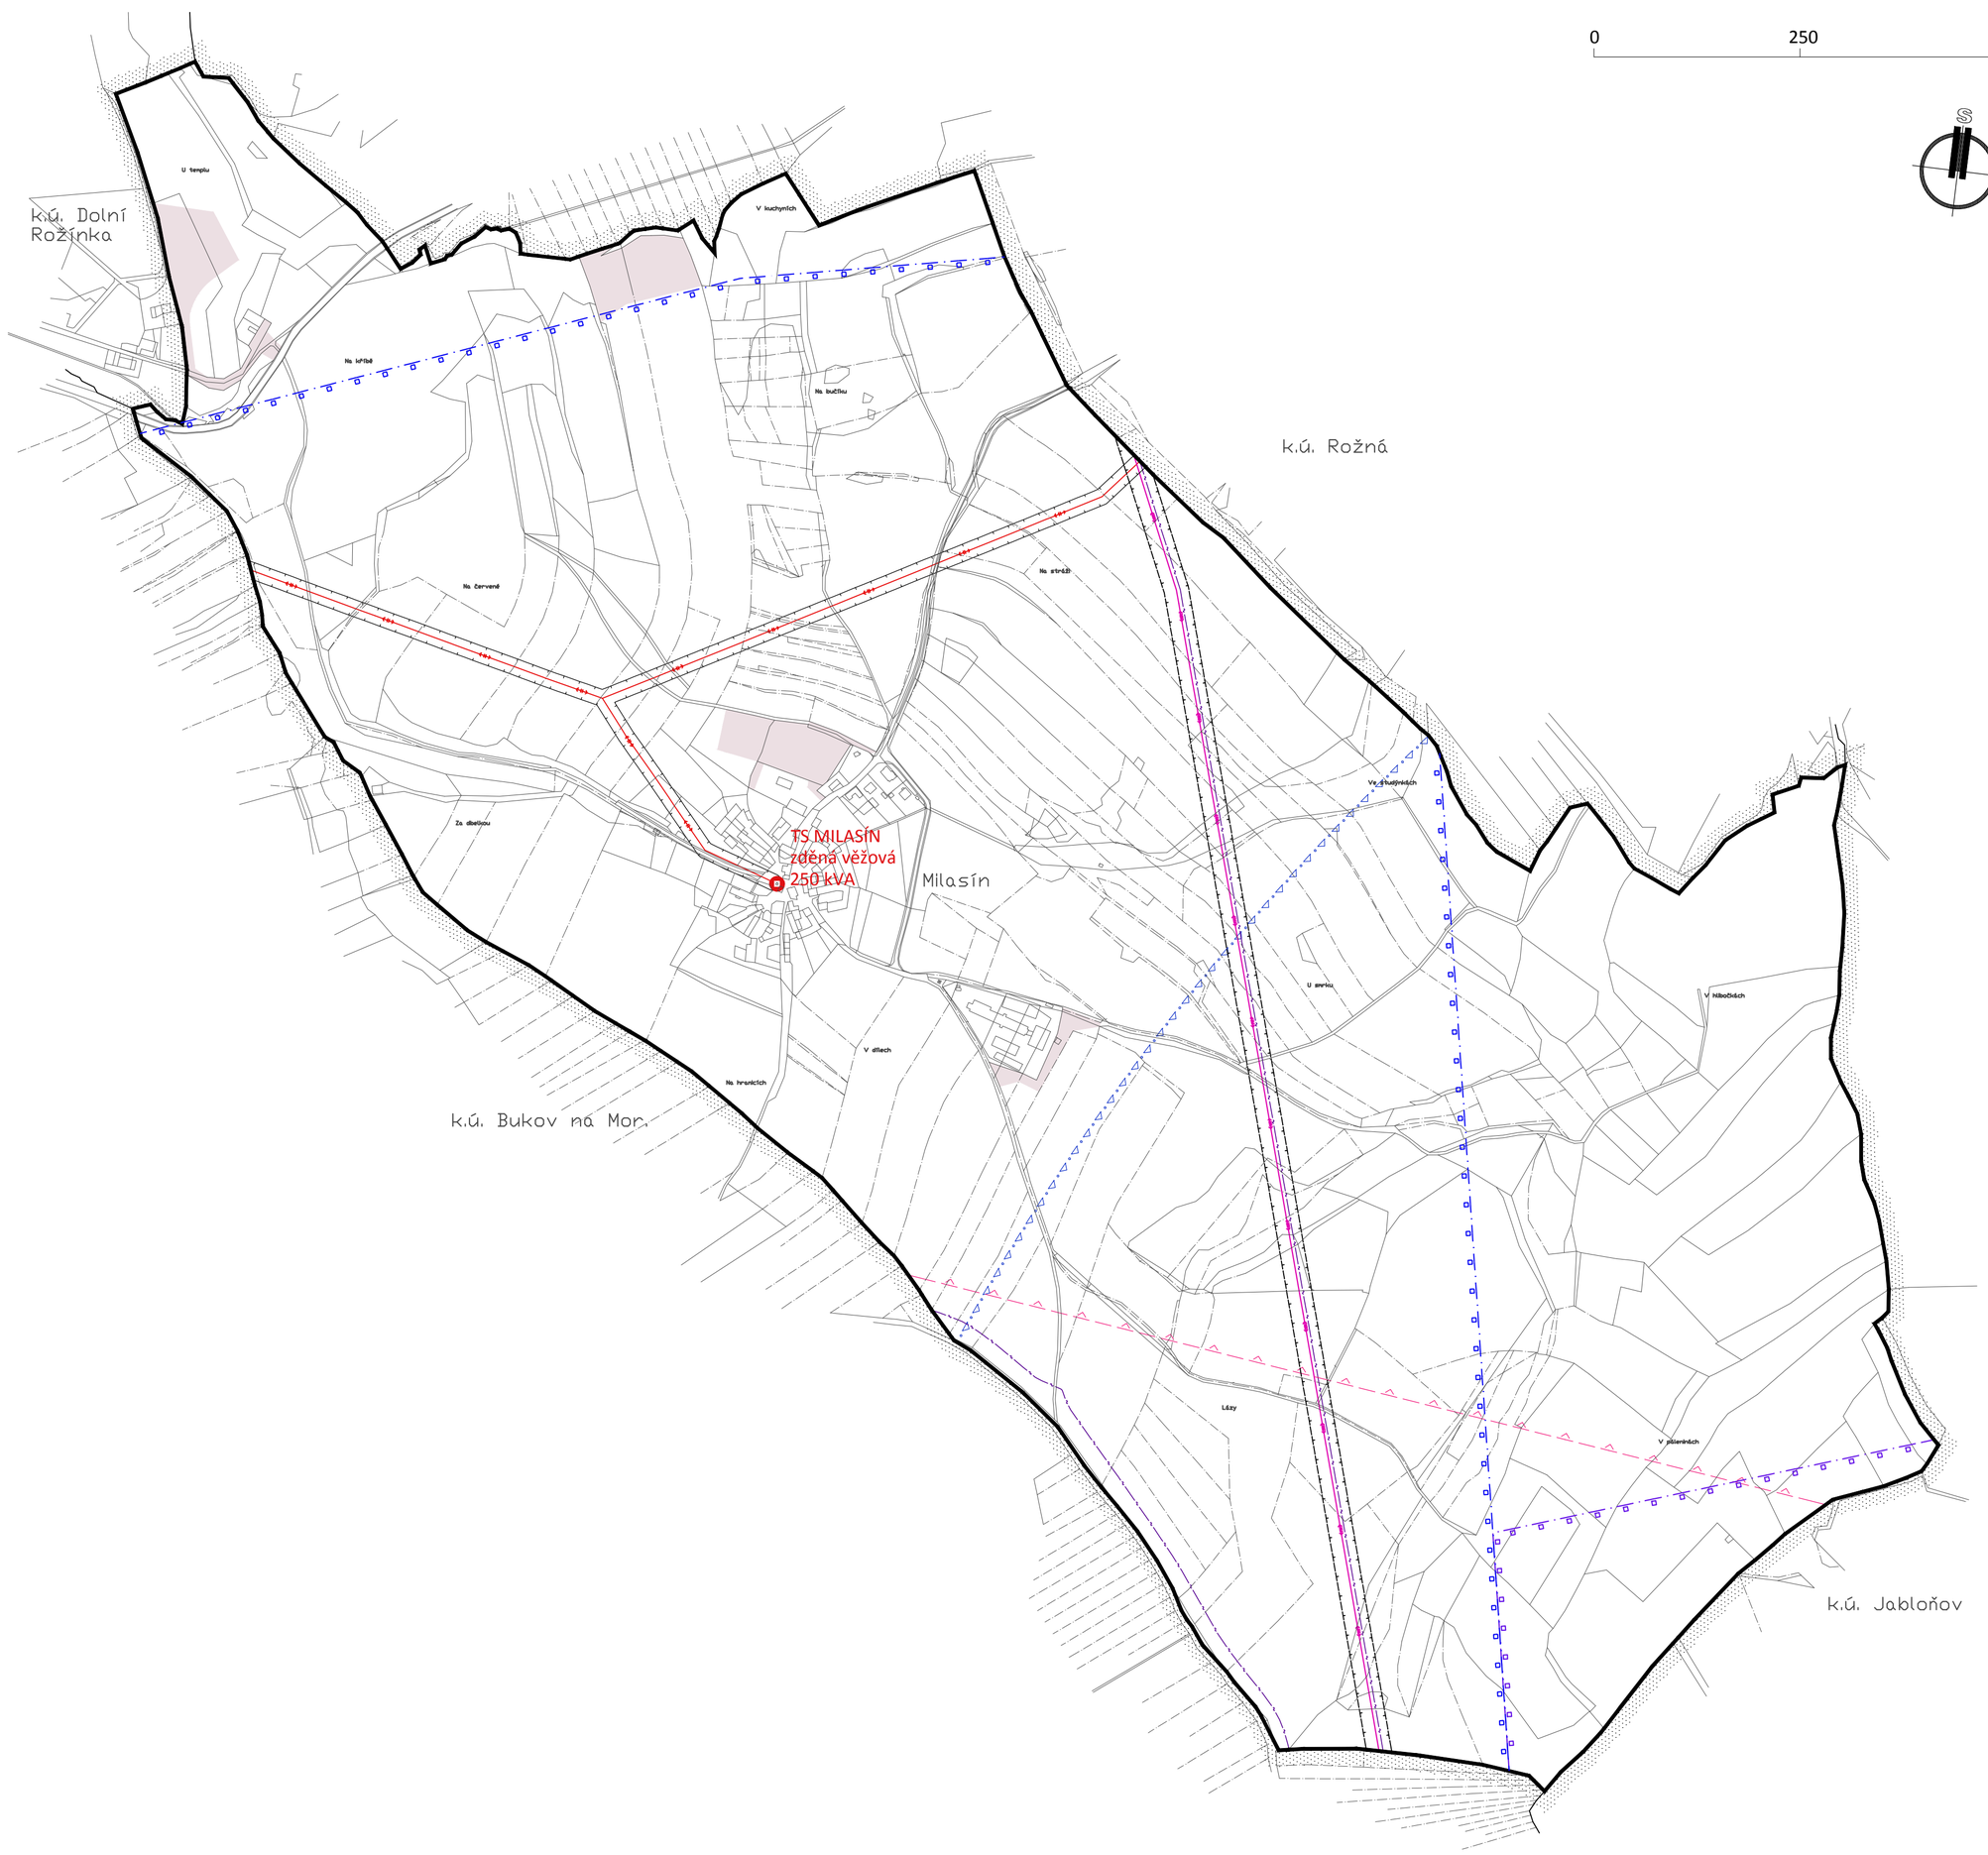

PODPOŘIL Kraj Vysočina

ÚZEMNÍ PLÁN MILASÍN - ODŮVODNĚNÍ

ZPRACOVATEL: ING. ARCH. JAN PSOTA, STUDIO P, NÁDRAŽNÍ 52, 59101 ŽĎÁR NAD SÁZ. IČ: 10116435
ZPRACOVATELSKÝ KOLEKTIV: ING. ARCH. JAN PSOTA, ING. MARIE PSOTOVÁ, PAVEL ONDRÁČEK, ING. JIŘÍ HAVEL, MGR. JANA POPELOVÁ
POŘIZOVATEL: MěÚ BYSTŘICE NAD PERNŠTEJNEM, ODBOR ÚZEMNÍHO PLÁNOVÁNÍ A STAVEBNÍHO ŘÁDU

ZAKÁZKOVÉ ČÍSLO : A/V/15 MĚŘÍTKO : 1: 5000 DATUM : ČERVENEC 2017

ENERGETIKA, ELEKTRONICKÉ KOMUNIKACE - DOPLŇUJÍCÍ VÝKRES

VÝKRES ČÍSLO : **O6**