


PŘÍRODNÍ HODNOTY	
Grafické znázornění ploch	
stav	návrh
	Vyhlídkový bod příznivých pohledů
	Vyhlídkový bod nepříznivých pohledů
	Zeleň rozptýlená, aleje
	Hranice přírodního parku Svratecká homatina

OSTATNÍ LIMITY	
	Letový koridor pro létání v malých a přístavních výškách

Správní území obce je vymezeným územím MO ČR ve smyslu § 175 zák. č. 183/2006 Sb. v platném znění.

	Hranice řešeného území
	Hranice zastavěného území (05.09.2012)
	Z1 Zastavitelná plocha
	K1 Plocha změn v krajině
	O1 Ostatní plocha se změnou v území
	Koridor technické infrastruktury

PLOCHY S ROZDÍLNÝM ZPŮSOBEM VYUŽITÍ		
Grafické znázornění ploch		
stabiliz.	změn	rezerv
	<b>Plochy bydlení</b>	
	v rodinných domech – venkovské (BV)	
	v rodinných domech – příměstské a městské (BI)	
	<b>Plochy občanského vybavení</b>	
	veřejná infrastruktura (OV)	
	komerční zařízení malá a střední (OM)	
	tělovýchovná a sportovní zařízení (OS)	
	hřbitovy (OH)	
	<b>Plochy veřejných prostranství</b>	
	veřejná prostranství (PV)	
	veřejná prostranství – veřejná zeleň (ZV)	
	<b>Plochy smíšené obytné - venkovské (SV)</b>	
	<b>Plochy dopravní infrastruktury - silniční (DS)</b>	
	<b>Plochy technické infrastruktury - inž. sítě</b>	
	zásobování vodou (T11)	
	zařízení pro likvidaci a čištění odpadních vod (T12)	
	zásobování elektrickou energií (T13)	
	<b>Plochy výroby a skladování</b>	
	zemědělská výroba (VZ)	
	drobná a řemeslná výroba (VD)	
	<b>Plochy zeleně</b>	
	soukromá a vyhrazená (ZS)	
	ochranná a izolační (ZO)	
	<b>Plochy vodní a vodohospodářské (W)</b>	
	<b>Plochy zemědělské</b>	
	orná půda (NZ1)	
	trvalé travní porosty (NZZ)	
	<b>Plochy lesní (NL)</b>	
	<b>Plochy smíšené nezastavěného území (NS)</b>	

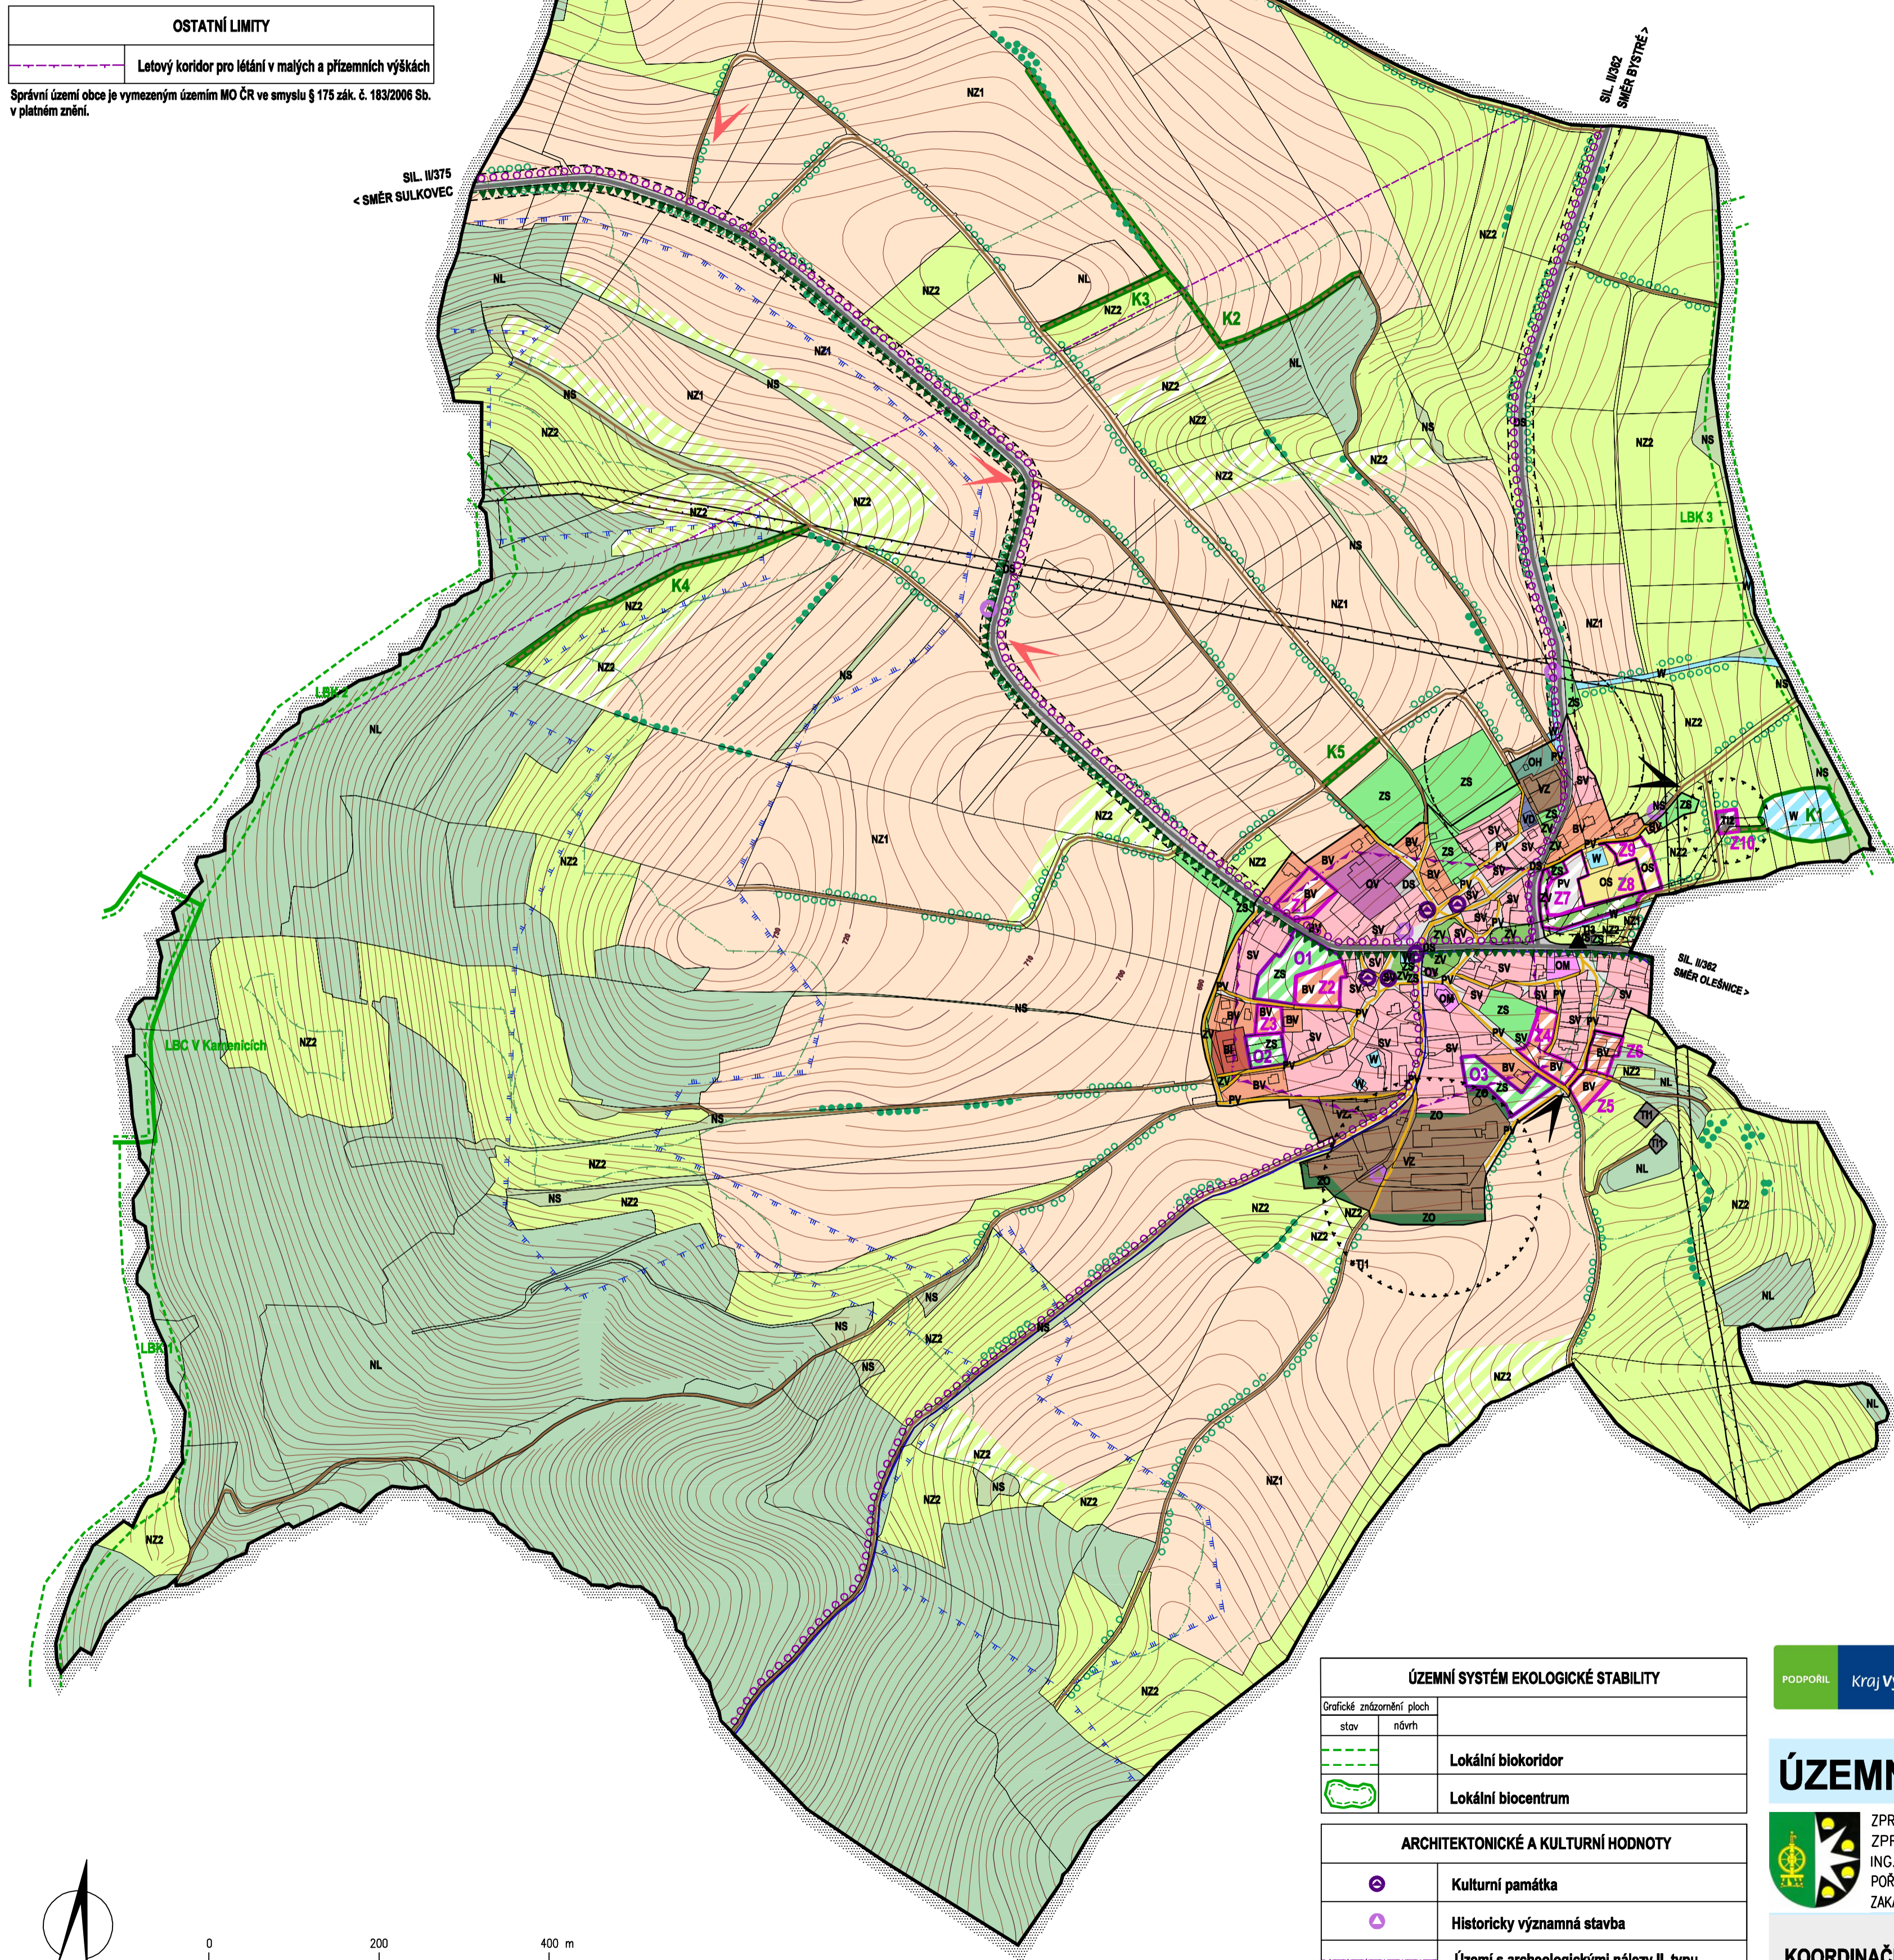

OCHRANNÁ PÁSMA		
Grafické znázornění ploch		
stabiliz.	změn	rezerv
	Ochranné pásmo dané řešením ÚP	
	Ochranné pásmo silnice II. třídy	
	Ochranné pásmo VN el. vedení	
	Ochranné pásmo hřbitova	
	Ochranné pásmo lesa	
	Ochranné pásmo vodního zdroje II. stupně	
	Ochranné pásmo vodního zdroje III. stupně	

DOPRAVNÍ ZAŘÍZENÍ		
Grafické znázornění ploch		
stabiliz.	změn	rezerv
	Autobusová zastávka	
	Silnice II. třídy	
	Místní komunikace	
	Účelová komunikace	
	Cyklotrasa	
	Turistická trasa	

ÚZEMNÍ SYSTÉM EKOLOGICKÉ STABILITY	
Grafické znázornění ploch	
stav	návrh
	Lokální biokoridor
	Lokální biocentrum

ARCHITEKTONICKÉ A KULTURNÍ HODNOTY	
	Kulturní památka
	Historicky významná stavba
	Území s archeologickými nálezy II. typu



## ÚZEMNÍ PLÁN NYKLOVICE - ODŮVODNĚNÍ

ZPRACOVATEL : ING. ARCH. JAN PSOTA, STUDIO P, NÁDRAŽNÍ 52, 59101 ŽDĀR NAD SÁZ. IČ : 10116435  
 ZPRACOVATELSKÝ KOLEKTIV : ING. ARCH. JAN PSOTA, ING. MARIE PSOTOVÁ, PAVEL ONDŘÁČEK,  
 ING. JIŘÍ HAVEL, ING. ARCH. VĚRA JUNOVÁ, VLADAN LATZKA, MGR. JANA POPELOVÁ  
 POŘIZOVATEL : MĚSTSKÝ ÚŘAD BYSTRČE, ODBOR ÚZEMNÍHO PLÁNOVÁNÍ A STAVEBNÍHO ŘÁDU  
 ZAKÁZKOVÉ ČÍSLO : B/VI/11 MĚŘÍTKO : 1:5000 DATUM : PROSINEC 2013

KOORDINAČNÍ VÝKRES

