

ÚZEMNÍ PLÁN SKOROTICE - ODŮVODNĚNÍ

VÝKRES:	KOORDINAČNÍ VÝKRES	1:5 000
POŘIZOVATEL: MĚSTSKÝ ÚŘAD BYSTRICE NAD PERNŠTEJNEM	ZPRACOVATEL: STUDIO REGION, ING. ARCH. MILOSLAV SOHR	02
VEDOUČÍ PROJEKTANT: ING. ARCH. MILOSLAV SOHR, Ph.D.	ETAPA: ČISTOPIS	
		ZÁŘÍ 2011

Klad listů: List 1

KONCEPCE DOPRAVY:

Stav	Návrh

PRVKY ÚSES:

	NADREGIONÁLNÍ BIOCENTRUM - STÁVAJÍCÍ, FUNKČNÍ
	NADREGIONÁLNÍ BIOKORIDOR - STÁVAJÍCÍ, FUNKČNÍ
	NADREGIONÁLNÍ BIOKORIDOR - ZALOŽIT, NEFUNKČNÍ
	REGIONÁLNÍ BIOCENTRUM - STÁVAJÍCÍ, FUNKČNÍ
	LOKÁLNÍ BIOKORIDOR - STÁVAJÍCÍ, FUNKČNÍ
	LOKÁLNÍ BIOCENTRUM - STÁVAJÍCÍ, FUNKČNÍ
	INTERAKČNÍ PRVEK - NAVRŽENÝ
	INTERAKČNÍ PRVEK - STÁVAJÍCÍ

LIMITY VYUŽITÍ ÚZEMÍ:

	LESY - VVP ZE ZÁKONA
	VODNÍ TOKY, RYBNÍKY - VVP ZE ZÁKONA
	VZDÁLENOST 50 m OD OKRAJE LESA
	MANIPULAČNÍ PÁSMO VODNÍCH TOKŮ
	BEZPEČNOSTNÍ PÁSMO PLYNOVODU VTL
	OCHRANNÉ PÁSMO REGULAČNÍ STANICE PLYNU VYSOKOTLAKÉ
	SILNIČNÍ OCHRANNÁ PÁSMO
	OCHRANNÉ PÁSMO VYSOKÉHO A VELMÍ VYSOKÉHO NAPĚTÍ
	PŘÍRODNÍ PAMÁTKA (MALOPLOŠNÉ ZCHD)
	PŘÍRODNÍ REZERVACE (MALOPL. ZCHD)
	OCHRANNÉ PÁSMO MALOPL. ZCHD
	EVROPSKY VÝZNAMNÁ LOKALITA
	PAMÁTNÝ STROM
	KULTURNÍ PAMÁTKA
	OCHRANNÉ PÁSMO 50 m, LIMITNÍ - PŘEDPOKLAD

CELÉ ÚZEMÍ OBCE JE ÚZEMÍM S MOŽNÝM VÝSKYTEM ARCHEOLOGICKÝCH NÁLEZŮ
CELÉ ÚZEMÍ OBCE JE V PŘÍRODNÍM PÁRKU SVRATECKÁ HORNATINA

LEGENDA:


	HRANICE KATASTRÁLNÍCH ÚZEMÍ OBCE
	HRANICE ZASTAVĚNÉHO ÚZEMÍ
	HRANICE ZASTAVĚNÝCH PLOCH

PLOCHY S ROZDÍLNÝM VYUŽITÍM


Stávající	Návrhové	Popis
		PLOCHY BYDLENÍ BV BYDLENÍ V RODINNÝCH DOMECH - VENKOVSKÉ
		PLOCHY REKREACE R INDIVIDUÁLNÍ REKREACE RH HRADNÁ REKREACE RN REKREACE NA PLOCHÁCH PŘÍRODNÍHO CHARAKTERU
		PLOCHY OBČANSKÉHO VYBAVENÍ OJ OBČANSKÁ VYBAVENOST SMĚŠNÁ OC OBČEVNÍ ZÁŘENÍ
		PLOCHY VEŘEJNÝCH PROSTRANSTVÍ PV VEŘEJNÁ PROSTRANSTVÍ PD DOPRAVNÍ INFRASTRUKTURA PI PLOCHY DOPRAVNÍ INFRASTRUKTURY DOPRAVNÍ INFRASTRUKTURA SILNIČNÍ TI TECHNICKÁ INFRASTRUKTURA - OBJEKTY KANALIZACE TO TECHNICKÁ INFRASTRUKTURA - PLYNOVÉ OBJEKTY
		PLOCHY VÝROBY A SKLADOVÁNÍ A SMĚŠNÉ VÝROBY TV TECHNICKÁ INFRASTRUKTURA - VODÁRENSKÉ OBJEKTY Tt TECHNICKÁ INFRASTRUKTURA - OBJEKTY KANALIZACE Tt TECHNICKÁ INFRASTRUKTURA - PLYNOVÉ OBJEKTY
		PLOCHY VÝROBY A SKLADOVÁNÍ A SMĚŠNÉ VÝROBY VZ ZEMĚLŠKÁ VÝROBA VZ ZEMĚLŠKÁ VÝROBA VZ ZEMĚLŠKÁ VÝROBA
		PLOCHY ZELENĚ ZS ZELENĚ SKLADOVÁNÍ A VYHRAZENÁ ZK ZELENĚ SE SPECIFICKÝM VYUŽITÍM - KRAJINNÁ ZELEN
		PLOCHY VODNÍ A HOSPODÁŘSKÉ VFP PLOCHY VODNÍ A VODOHOSP. OBJEKTY DROBNÉ VODNÍ TOKY ZATRUHNEJÍCÍ DROBNÉ VODNÍ TOKY V OTEVŘENÉM KORYTĚ PLOCHY ZELEMĚLSKÉ NZO ORNÁ PŮDA NZS SADY, ZAVRATY NZT TRVALE ZASTAVĚNÉ PLOCHY
		PLOCHY LESNÍ NL PLOCHY LESNÍ PLOCHY PŘÍRODNÍ NP PLOCHY PŘÍRODNÍ

OCHRANA HODNOT:

	PAMÁTKY MÍSTNÍHO VÝZNAMU
	MÍSTNĚ VÝZNAMNÉ STROMY

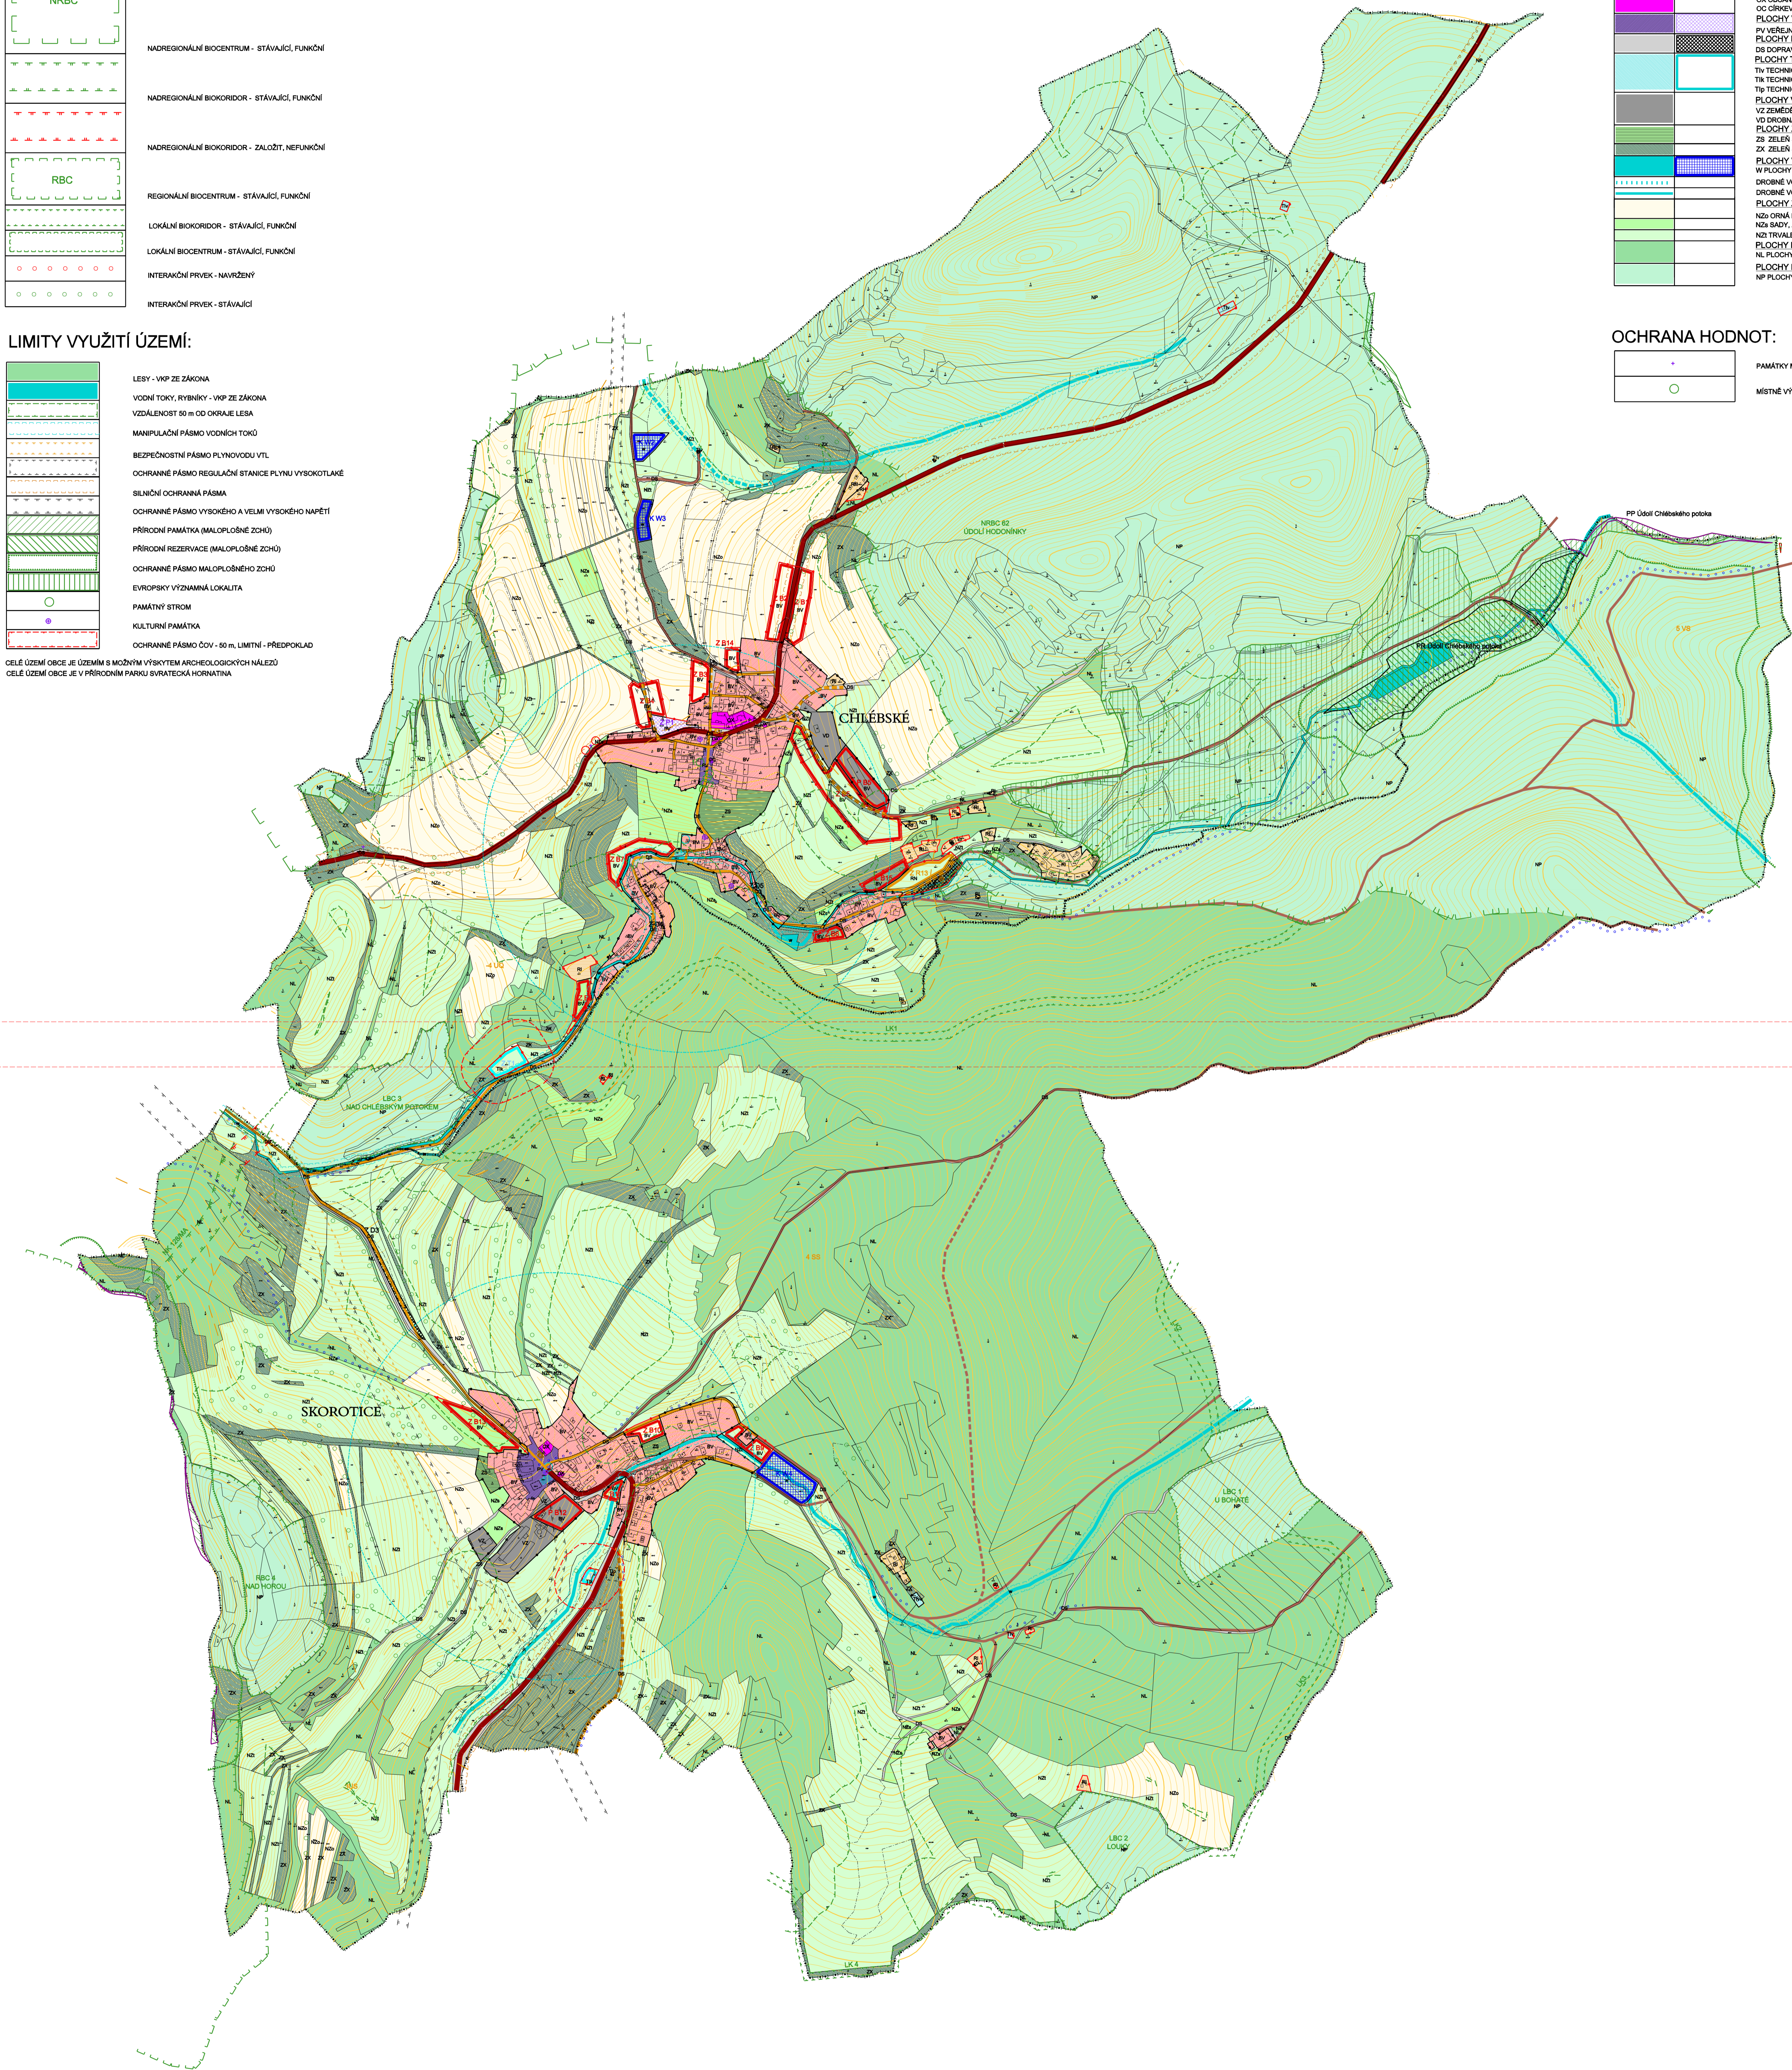

Klad listů: List 2

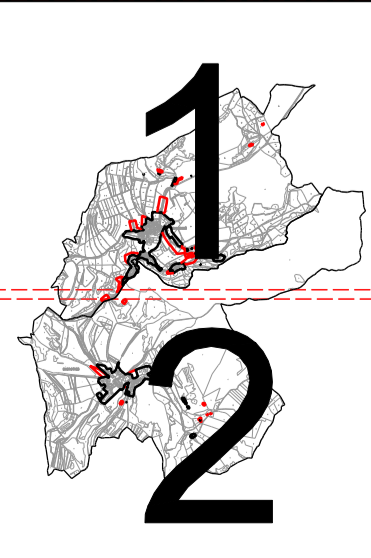

ÚZEMNÍ PLÁN SKOROTICE - ODŮVODNĚNÍ

VÝKRES:	KOORDINAČNÍ VÝKRES	1:5 000
POŘIZOVATEL: MĚSTSKÝ ÚŘAD BYSTRICE NAD PERNŠTEJNEM	ZPRACOVATEL: STUDIO REGION, ING. ARCH. MILOSLAV SOHR	02
VEDOUČÍ PROJEKTANT: ING. ARCH. MILOSLAV SOHR, Ph.D.	ETAPA: ČISTOPIS	
		ZÁŘÍ 2011