


	Hranice řešeného území
	Hranice zastavěného území k 20.03.2014
	Hranice katastrálního území
	Z1 Zastavitelná plocha
	P1 Přestavbová plocha
	K1 Plocha změn v krajině
	R Územní rezerva

OCHRANNÁ PÁSMA	
grafické znázornění ploch	stav
	stabilita změn rezerv
	Ochranné pásmo silnice II. a III. třídy
	Ochranné pásmo VN el. vedení
	Ochranné pásmo hřbitova
	Ochranné pásmo vodního zdroje I. st.
	Ochranné pásmo vodního zdroje II. st.
	Ochranné pásmo přírodní památky

OSTATNÍ LIMITY	
grafické znázornění ploch	stav
	Limitní hranice negativních vlivů od ČOV
	Hranice dosahu pachových emisí od střediska živočišné výroby

KULTURNÍ HODNOTY	
grafické znázornění ploch	stav
	Kulturní památka
	Válečný hrob, pietní místo
	Architektonicky cenná stavba
	Pozitivní prostorová dominanta
	Drobná památka místního významu
	Hranice území archeologických nálezů II. typu

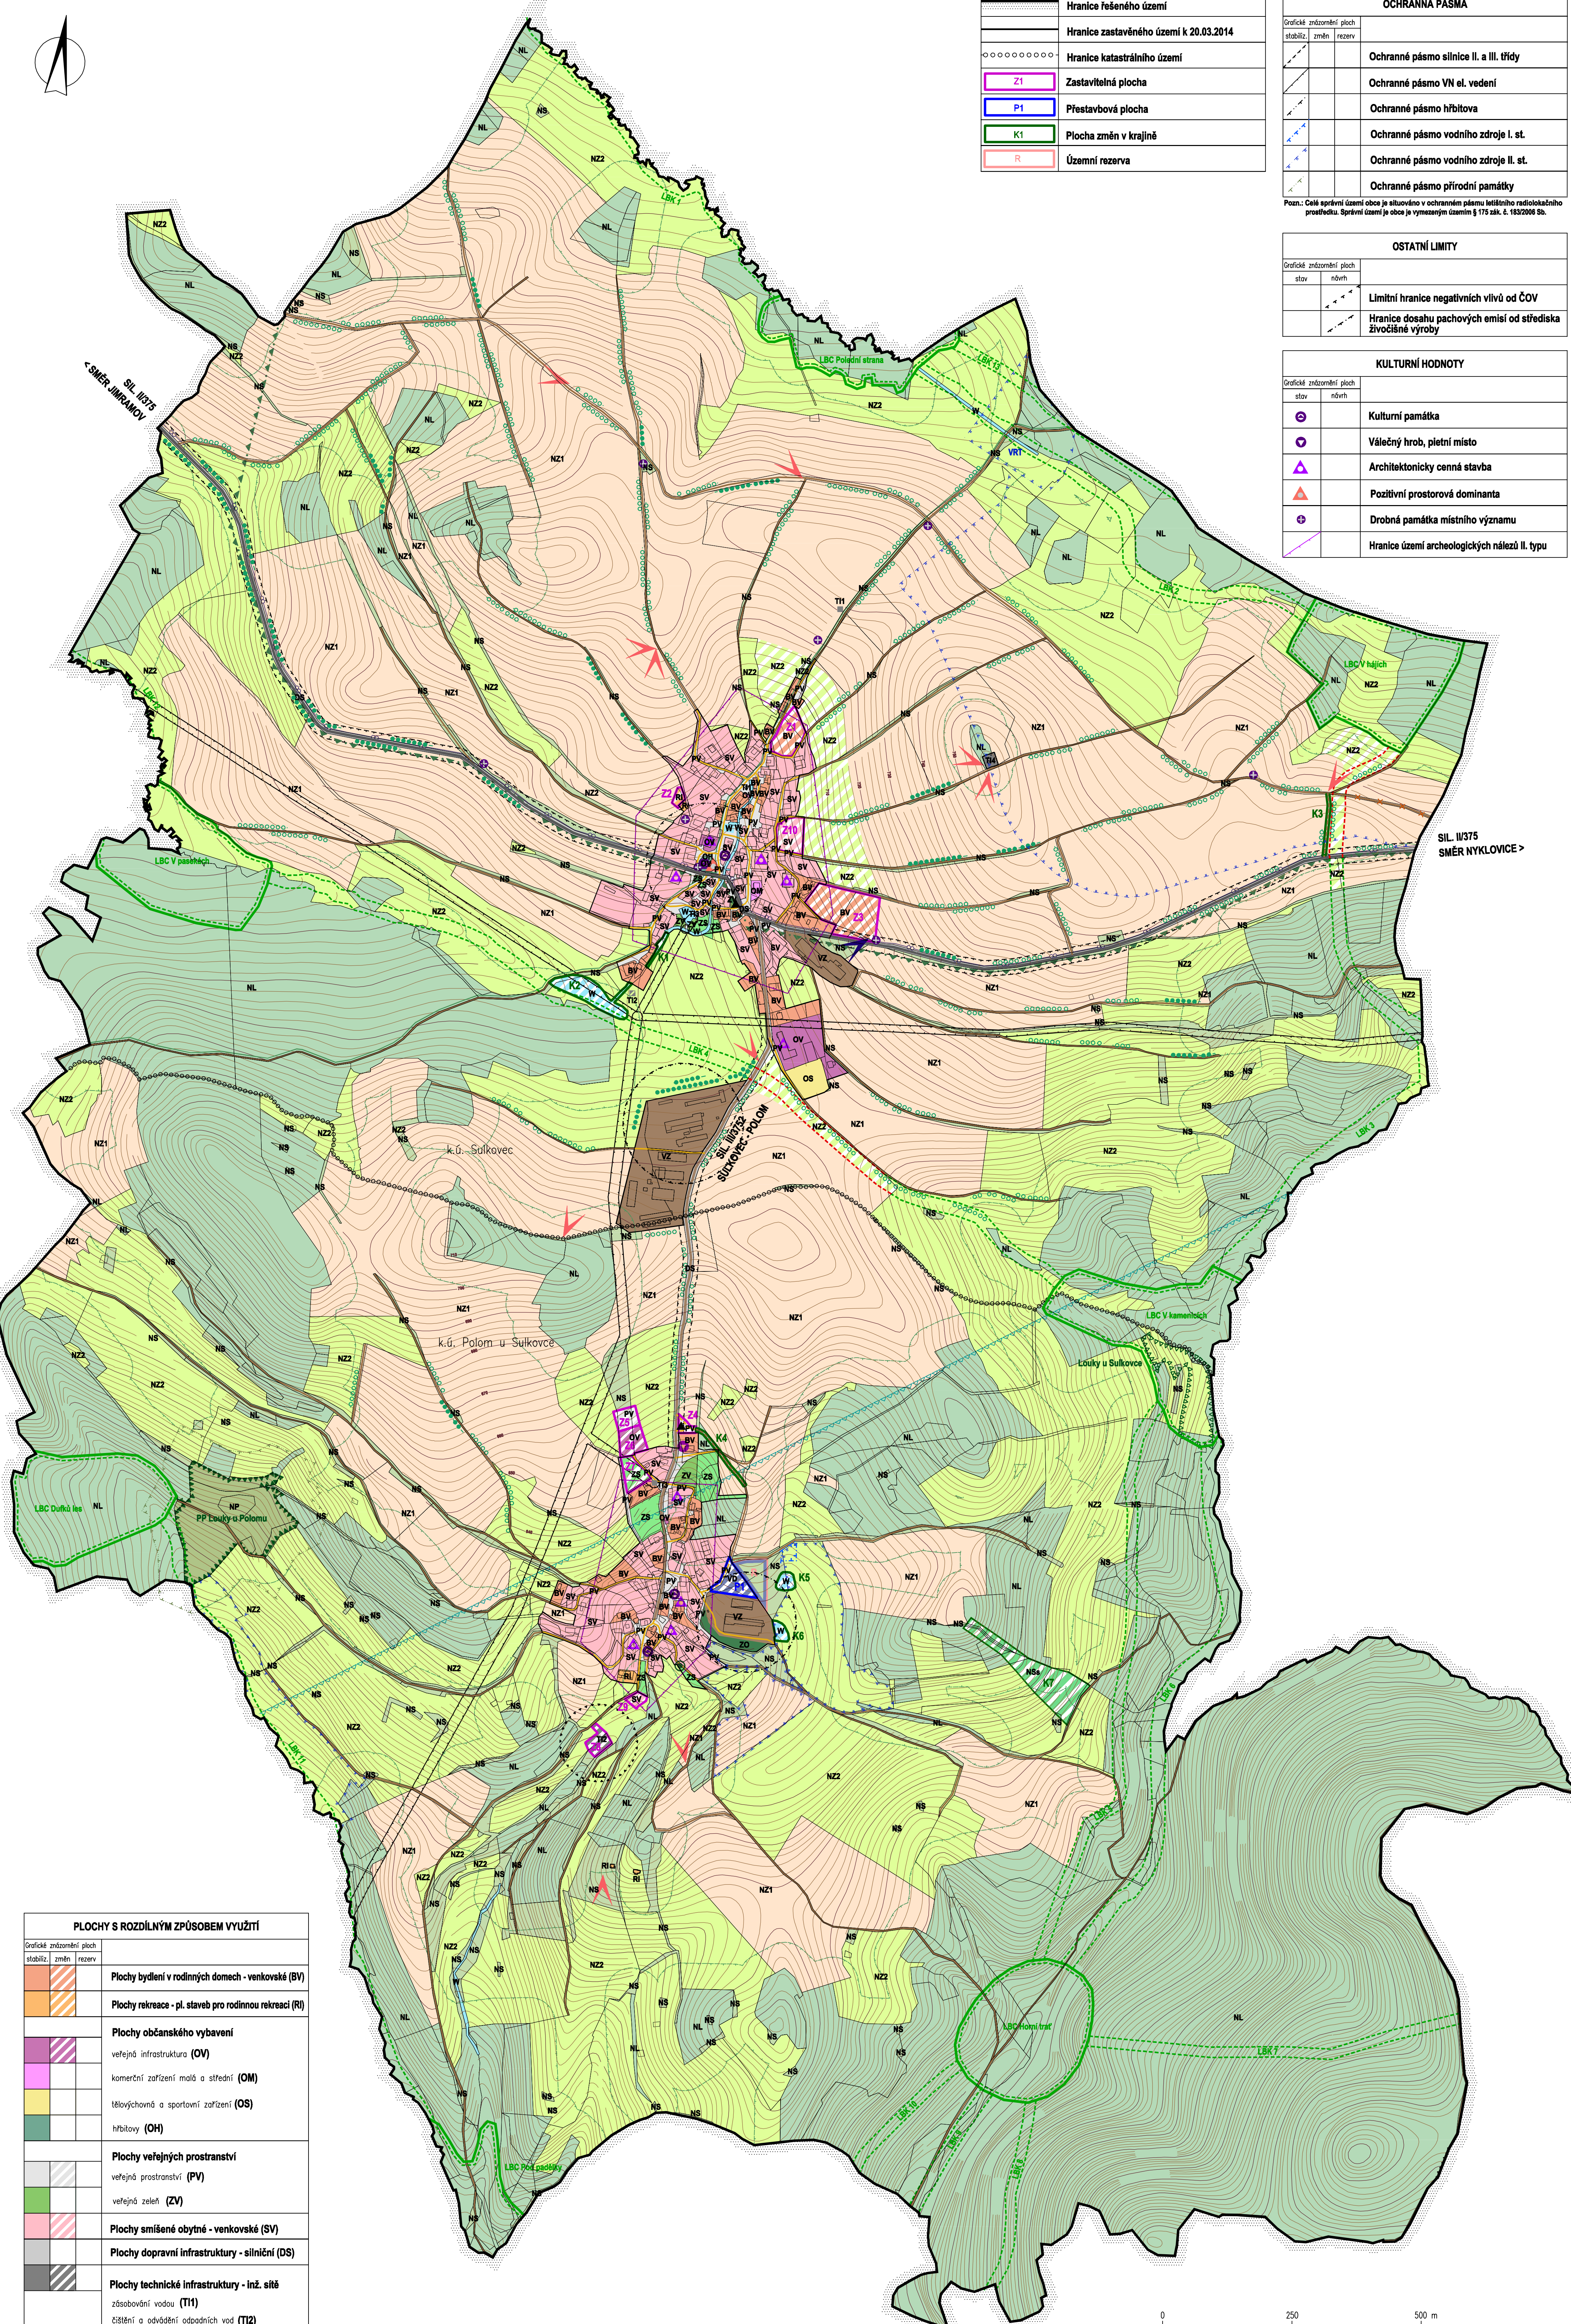


PLOCHY S ROZDÍLNÝM ZPŮSOBEM VYUŽITÍ	
grafické znázornění ploch	stav
	Plochy bydlení v rodinných domech - venkovské (BV)
	Plochy rekreace - pl. staveb pro rodinnou rekreaci (RI)
	Plochy občanského vybavení veřejná infrastruktura (OV)
	komerční zařízení malá a střední (OM)
	tělovýchovná a sportovní zařízení (OS)
	hřbitovy (OH)
	Plochy veřejných prostranství veřejná prostranství (PV)
	veřejná zeleň (ZV)
	Plochy smíšené obytné - venkovské (SV)
	Plochy dopravní infrastruktury - silniční (DS)
	Plochy technické infrastruktury - in-iz. sítě
	zásobování vodou (T11)
	čišnění a odvádění odpadních vod (T12)
	zásobování elektrickou energií (T13)
	průvodování elektronických komunikací (T14)
	Plochy výroby a skladování drobná a řemeslná výroba (VD)
	zemědělská výroba (VZ)
	Plochy zelené soukromá a vyhrazená (ZS)
	ochranná a izolační (ZO)
	Plochy vodní a vodohospodářské (W)
	Plochy zemědělské orná půda (NZ1)
	trvalé travní porosty (NZZ)
	Plochy lesní (NL)
	Plochy přírodní (NP)
	Plochy smíšené nezastavěného území (NS)
	Plochy smíšené nezastavěného území - sportovní (NSs)

PŘÍRODNÍ HODNOTY	
grafické znázornění ploch	stav
	Skupina významných stromů
	Místo příznivých pohledů a výhledů
	Místo nepříznivých pohledů a výhledů
	Hranice evidované lokality ochrany přírody
	Hranice přírodní památky Louky u Polomu
	Hranice přírodního parku Svratecká hornatina
	Vzdálenost 50 m od hranice lesa
	Zeleň rozptýlená, aleje

VRSTEVNICE	
grafické znázornění ploch	stav
	Interval vrstevnic po 2 m

DOPRAVNÍ ZAŘÍZENÍ	
grafické znázornění ploch	stav
	Autobusová zastávka
	Silnice II. třídy
	Silnice III. třídy
	Místní komunikace
	Účelová komunikace
	Účelová komunikace rušená
	Cyklotrasa
	Turistická trasa
	Letový koridor pro letání v malých a přízemních výškách

ÚZEMNÍ SYSTÉM EKOLOGICKÉ STABILITY	
grafické znázornění ploch	stav
	Lokální biocentrum
	Lokální biokoridor

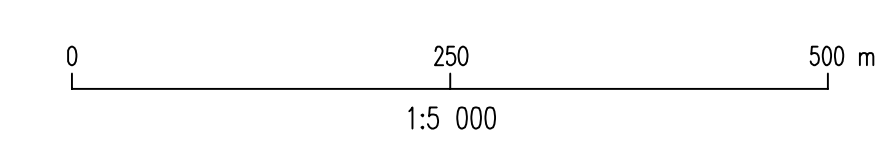

ÚZEMNÍ PLÁN SULKOVEC

ZPRACOVATEL : ING. MARIE PSOTOVÁ, STUDIO P. NÁDRAŽNÍ 52, 59101 ZDAR NAD SÁZ., IČ: 13648594
 ZPRACOVATELSKÝ KOLEKTIV : ING. ARCH. JAN PSOTA, ING. MARIE PSOTOVÁ, PAVEL ONDŘÁČEK,
 ING. JIŘÍ HAVEL, MGR. JANA POPELOVÁ
 PORÍZOVATEL : MěO BYSTRICE NAD PERNŠTEJNEM, ODBOR ÚZEMNÍHO PLÁNOVÁNÍ A STAVEBNÍHO ŘÁDU,
 PRŮČNÍ 405, 593 15 BYSTRICE NAD PERNŠTEJNEM
 ZAKÁZKOVÉ ČÍSLO : 4/IV/12

DATAUM : ČÍSLOR 2015
 VÝKRES ČÍSLO : 01

KOORDINAČNÍ VÝKRES

ODŮVODNĚNÍ

