


	Hranice řešeného území
	Hranice zastavěného území k 13.03.2023
	Hranice katastrálního území
	Zastavitelná plocha
	Plocha přestavby
	Plocha změn v krajině
	Územní rezerva

POZNÁMKA:
- CÍLE SPRÁVNÍ ÚZEMÍ OBCE JE ZÁMOVNĚM ÚZEMÍM MINISTERSTVA OBRANY Z HLEDISKA POVOLOVÁNÍ PUVENOVANÝCH DRUHŮ STAVĚB.
- CÍLE SPRÁVNÍ ÚZEMÍ JE SITUOVANO V OCHRANNÉM PÁSĚMU RADIOLOKAČNÍHO ZAŘÍZENÍ MINISTERSTVA OBRANY.

OCHRANNÁ PÁSMA	
grafické znázornění ploch	stav
	stabiliz.
	změn
	rezerv
	Ochranné pásmo silnice II. a III. třídy
	Ochranné pásmo VN el. vedení
	Ochranné pásmo vodního zdroje I. st.
	Ochranné pásmo vodního zdroje II. st.
	Ochranné pásmo přírodní památky

OSTATNÍ LIMITY	
grafické znázornění ploch	stav
	Limitní hranice negativních vlivů od ČOV
	Hranice dosahu pachových emisí od střediska živočišné výroby

KULTURNÍ HODNOTY	
grafické znázornění ploch	stav
	Kulturní památka
	Válečný hrob, pietní místo
	Architektonicky cenná stavba
	Positivní prostorová dominanta
	Drobná památka místního významu
	Hranice území archeologických nálezů II. typu

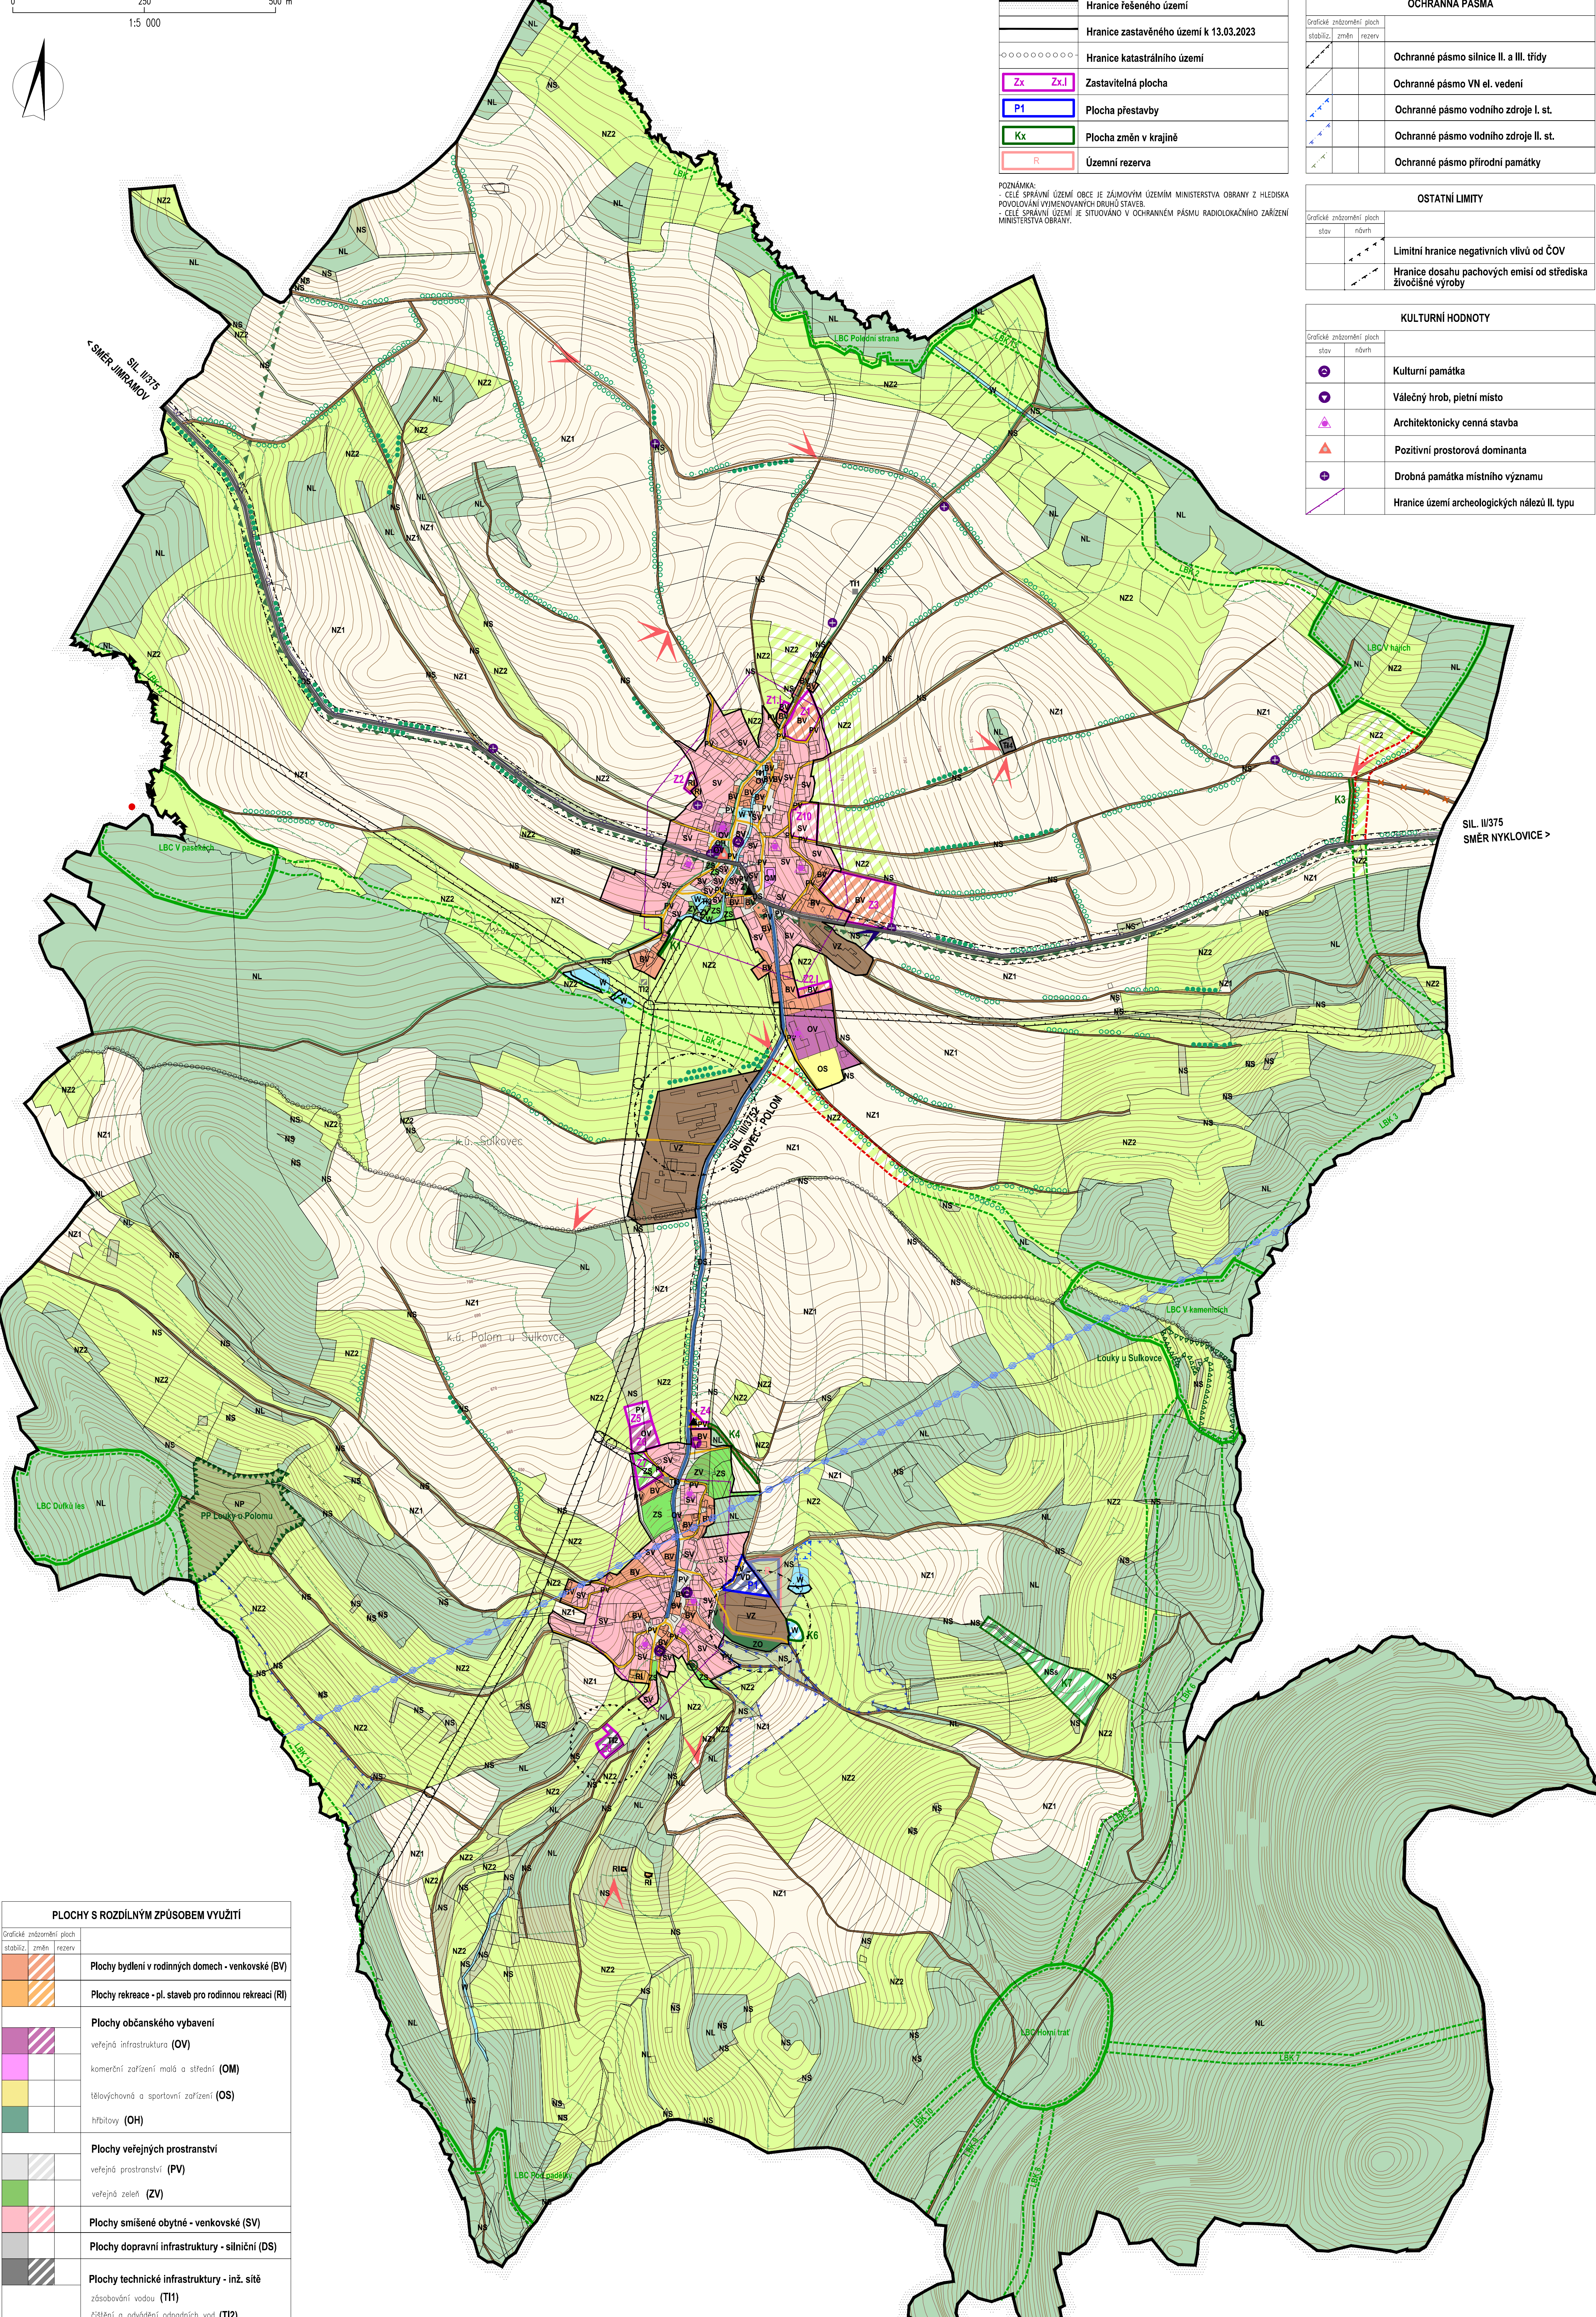

PLOCHY S ROZDÍLNÝM ZPŮSOBEM VYUŽITÍ	
grafické znázornění ploch	stav
	Plochy bydlení v rodinných domech - venkovské (BV)
	Plochy rekreace - pl. staveb pro rodinnou rekreaci (RI)
	Plochy občanského vybavení
	veřejná infrastruktura (OV)
	komerční zařízení malá a střední (OM)
	tělovýchovná a sportovní zařízení (OS)
	hřiškovy (OH)
	Plochy veřejných prostranství
	veřejná prostranství (PV)
	veřejná zeleň (ZV)
	Plochy smíšené obytné - venkovské (SV)
	Plochy dopravní infrastruktury - silniční (DS)
	Plochy technické infrastruktury - inž. sítě
	zásobování vodou (T11)
	čištění a odvádění odpadních vod (T12)
	zásobování elektrickou energií (T13)
	průmyslování elektronických komunikací (T14)
	Plochy výroby a skladování
	drábná a řemeslná výroba (VD)
	zemědělská výroba (VZ)
	Plochy zelené
	soukromá a vyhrazená (ZS)
	ochranná a izolační (ZO)
	Plochy vodní a vodo hospodářské (W)
	Plochy zemědělské
	orná půda (NZ1)
	trvalé travní porosty (NZ2)
	Plochy lesní (NL)
	Plochy přírodní (NP)
	Plochy smíšené nezastavěného území (NS)
	Plochy smíšené nezastavěného území - sportovní (NSs)

PŘÍRODNÍ HODNOTY	
grafické znázornění ploch	stav
	Skupina významných stromů
	Místo příznivých pohledů a výhledů
	Místo nepříznivých pohledů a výhledů
	Hranice evidované lokality ochrany přírody
	Hranice přírodní památky Louky u Polomu
	Hranice přírodního parku Svratecká hornatina
	Vzdálenost 50 m od hranice lesa
	Zeleň rozptýlená, aleje
	ÚZEMNÍ SYSTÉM EKOLOGICKÉ STABILITY
	Lokální biocentrum
	Lokální biokoridor

VRSTEVNICE	
grafické znázornění ploch	stav
	Interval vrstevnice po 2 m
	DOPRAVNÍ ZAŘÍZENÍ
	Autobusová zastávka
	Silnice II. třídy
	Silnice III. třídy
	Místní komunikace
	Účelová komunikace
	Účelová komunikace rušená
	Cyklotrasa
	Turistická trasa
	Letový koridor pro lety v malých a přímých výškách

ÚPLNÉ ZNĚNÍ ÚZEMNÍHO PLÁNU SULKOVEC PO ZMĚNĚ Č. I

ZPRACOVATEL : PAVEL ONDŘÁČEK, STUDIO-P, NÁDRAŽNÍ 2186/52, 591 01 ŽDÁR NAD SÁZ., IČ: 70401977
ZPRACOVATELSKÝ KOLEKTIV : PAVEL ONDŘÁČEK, ING. ARCH. JAN PSOTA,
PORIZOVATEL: MĚÚ BYSTRICE NAD PERNŠTEJNEM, ODBOR ÚZEMNÍHO PLÁNOVÁNÍ A STAVEBNÍHO ŘÁDU
ZAKÁZKOVÉ ČÍSLO : 1/3/23 MĚŘÍTKO : 1:5 000 DATUM : SRPEN 2023